

**Renvooi bouwkundig**



	minerale wol isolatie
	in het werk gestort beton
	cellenbeton
	metalskud / houtskeletbouw
	wandtegels
	voertegels
	30 Minuten WBDBO zelfsluitend
	60 Minuten WBDBO zelfsluitend
	zelfsluitend
	entree
	meterkast
	HWA
	hemelwaterafvoer
	kruplruimte
	opstelplaats wasmachine
	droge buisleiding

**Renvooi installaties**

	plafondlichtpunt
	armatuur, wandlamp
	Perlex koken 2x230V 19mm
	loze leiding
	enkeelpolige schakelaar
	serieschakelaar (2-polig, in 1 inbouwdoos)
	wisselschakelaar (hotelschakelaar)
	enkele wandcontactdoos
	enkele wandcontactdoos e-rad
	enkele wandcontactdoos afzuigkap
	enkele wandcontactdoos vaatwasser
	enkele wandcontactdoos koelkast
	enkele wandcontactdoos oven
	dubbele wandcontactdoos
	dubbele wandcontactdoos 3-fv. vloervv. verdeeler
	dubbele wandcontactdoos (half opbouw)
	enkele wandcontactdoos wasmachine
	enkele wandcontactdoos droger
	aansluitpunt wandlichtpunt
	bedrade leiding CO2
	groepenkast
	videfoon/ intercom
	bedrukker
	thermostaat
	aarding
	rookmelder

**Renvooi verlichting**

	LED downlighter inbouw
	LED down- & uplighter wandopbouw (buiten)
	LED downlighter inbouw (buiten)
	LED balk opbouw
	LED balk opbouw
	LED plafondarmatuur opbouw
	LED wandarmatuur opbouw
	LED plafondarmatuur opbouw

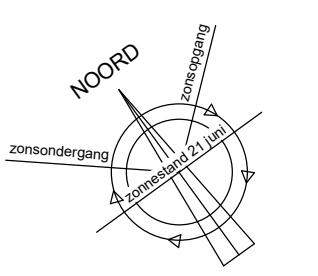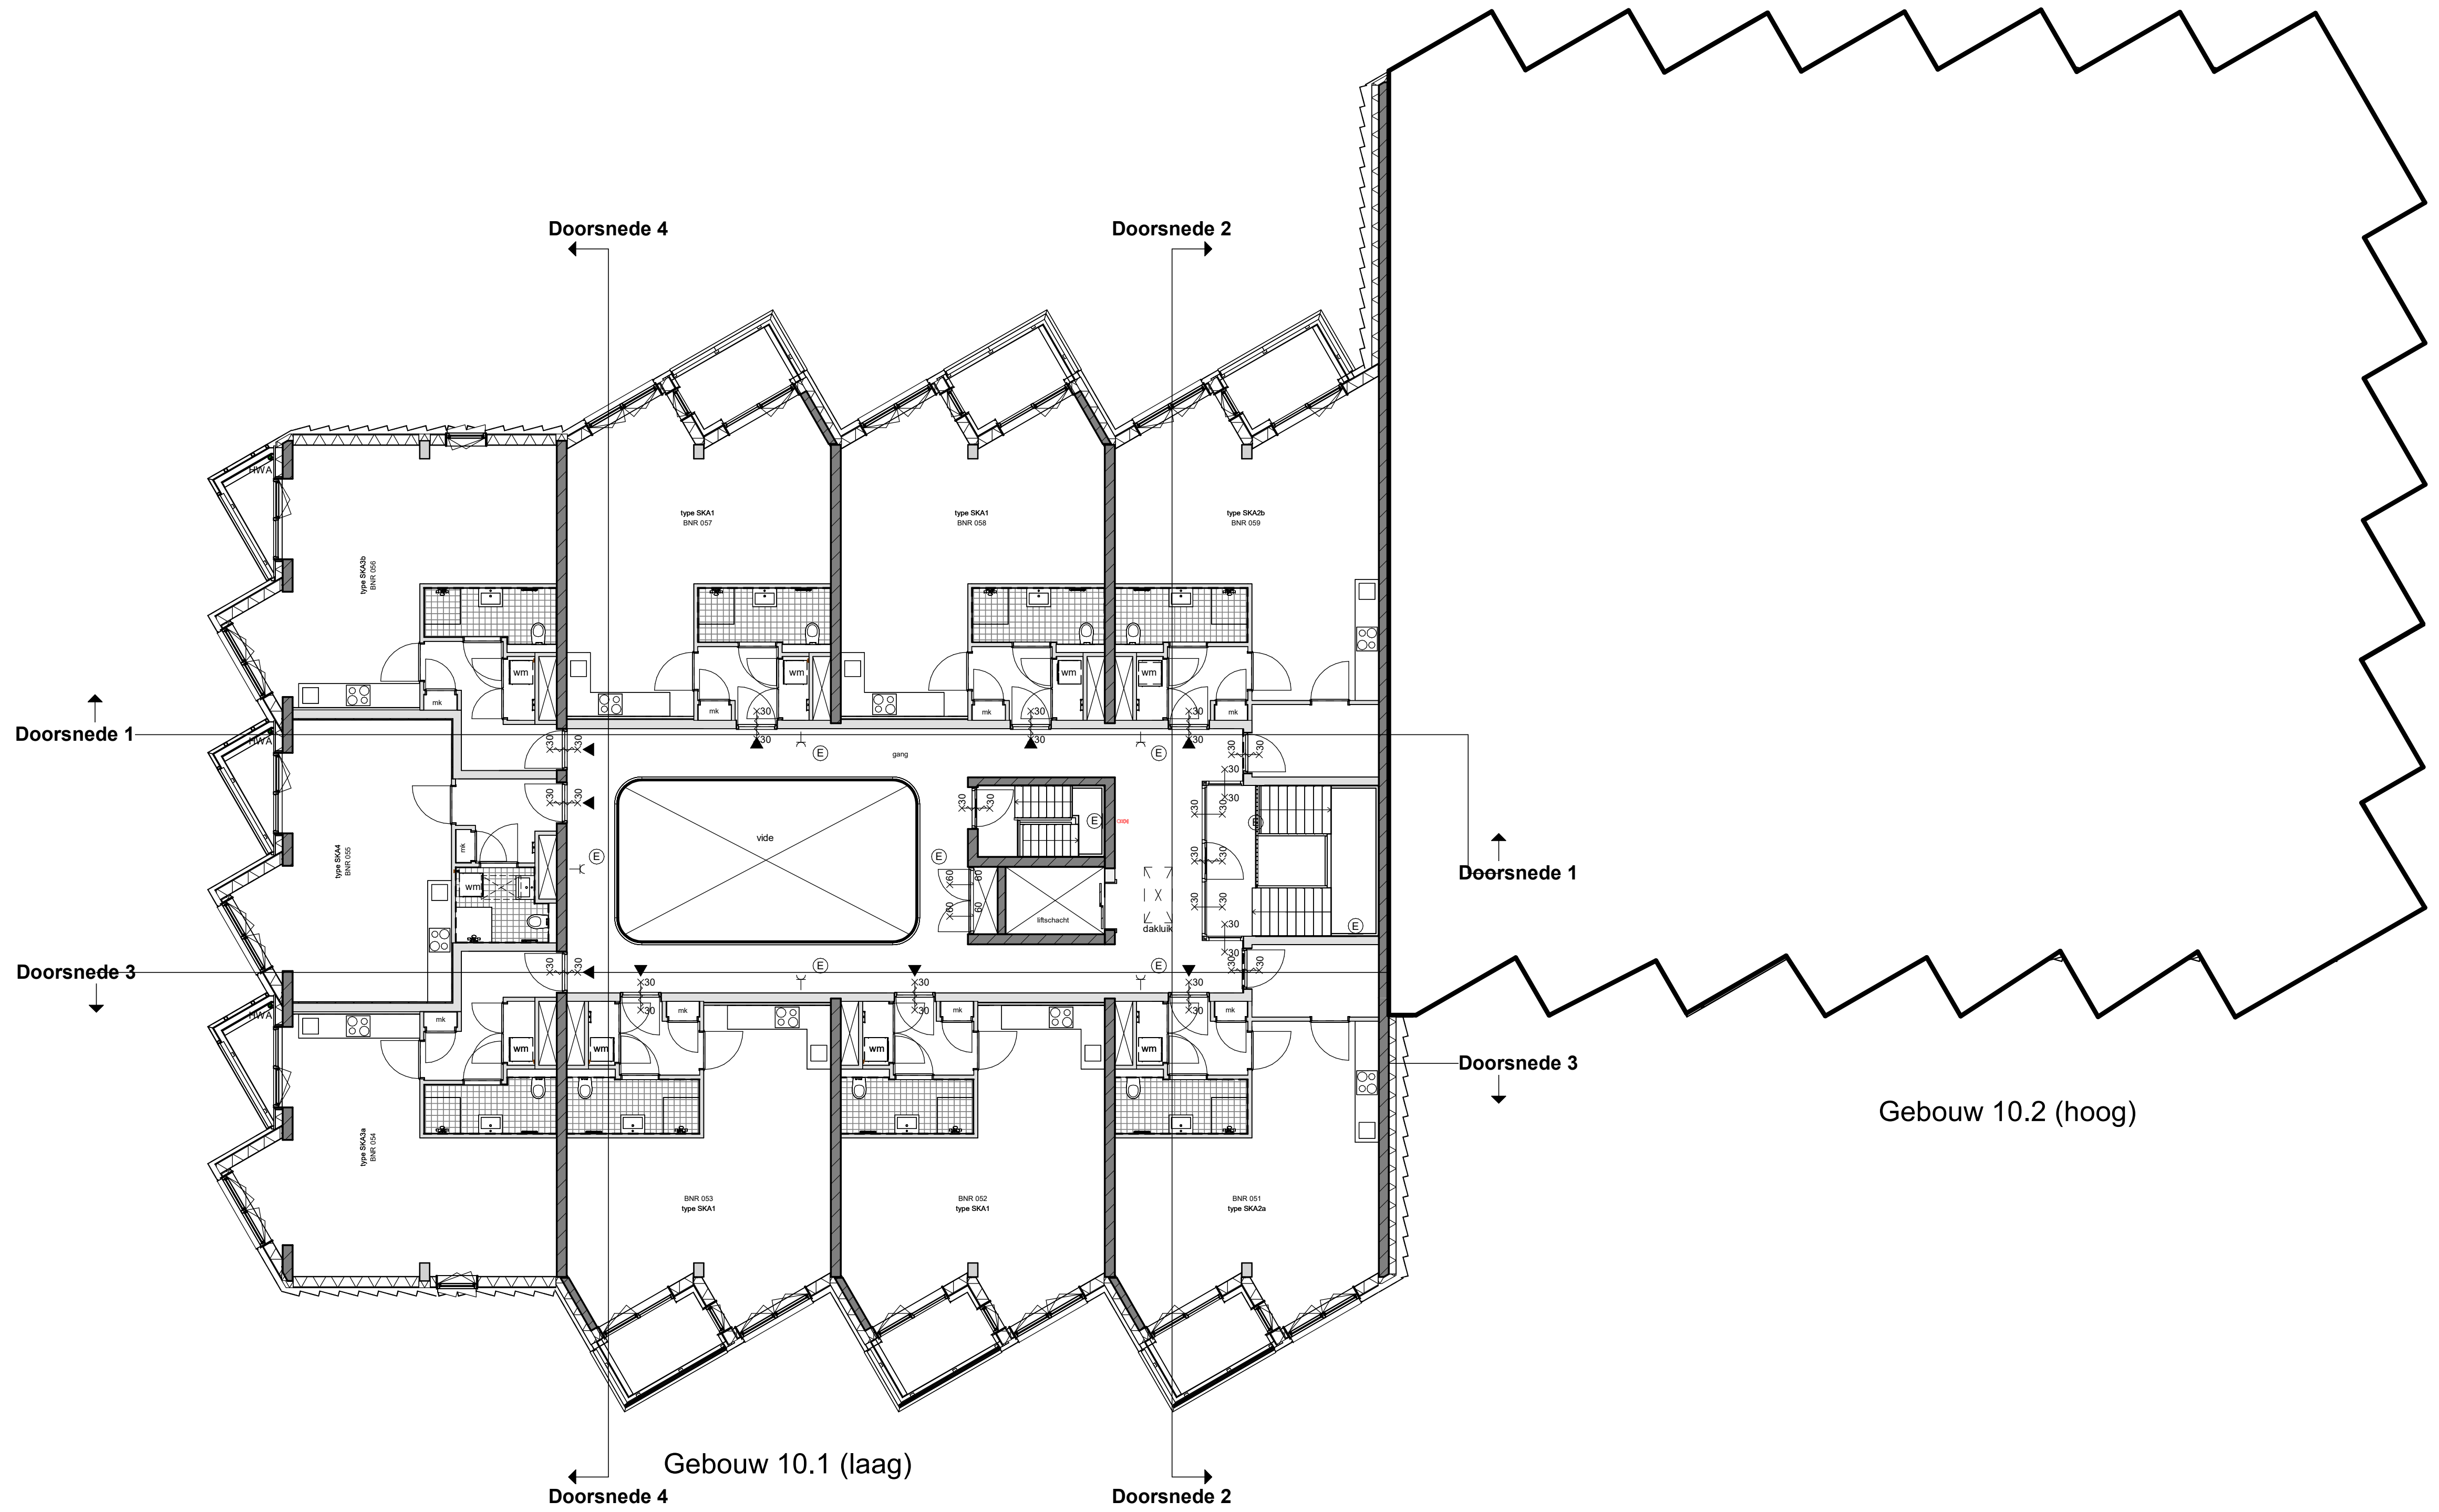

Project  
**Wisselspoor Utrecht**  
 Utrecht  
 Onderdeel  
 veld 10  
**zesde verdieping**

Tekeningnummer  
**VK(100)106**  
 Datum 10-07-2024    Schaal 1:50    Formaat A1  
 Fase Verkoop    Status Definitief

Architect  
 Arons & Gelauff Architecten  
 Aanspreekpunt  
 Van Wijnen



Deze overzichtstekening is alleen bedoeld om een indruk te geven van de algemene ruimtes en de ligging van de appartementen. voor de gegevens van het appartement verwijzen wij u naar de plattegrond tekening van het betreffende woningtype en bouwnummer. in de tekening aangegeven maten zijn circa maten. De werkelijke maatvoering volgt uit de metingen in het werk en kunnen afwijken. Maatvoering is niet geschikt voor opdrachten aan derden.