


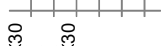


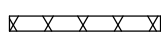



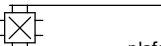


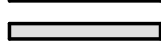





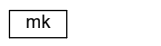




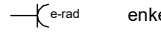

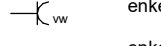
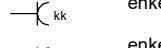
















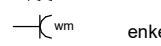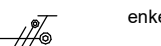


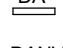


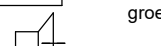**Renvooi bouwkundig**



-  minerale wol isolatie
-  in het werk gestort beton
-  cellenbeton
-  metaalstud / houtskeletbouw
-  wandtegels
-  vloertegels
-  30 Minuten WBDBO zelfsluitend
-  60 Minuten WBDBO zelfsluitend
-  zelfsluitend
-  entree
-  meterkast
-  HWA
-  hemelwaterafvoer
-  knuipluik
-  opstelplaat wasmachine
-  droge busleiding

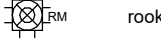**Renvooi installaties**

-  plafondlichtpunt
-  armatuur, wandlamp
-  Perlex koken 2x230V 19mm
-  loze leiding
-  enkelpolige schakelaar
-  serieschakelaar (2schak. in 1 inbouwdoos)
-  wisselschakelaar (hotelschakelaar)
-  enkele wandcontactdoos
-  enkele wandcontactdoos e-rad
-  enkele wandcontactdoos afzuigkap
-  enkele wandcontactdoos vaatwasser
-  enkele wandcontactdoos koelkast
-  enkele wandcontactdoos oven
-  dubbele wandcontactdoos
-  dubbele wandcontactdoos thv. vloerverw. verdeeler
-  dubbele wandcontactdoos (half opbouw)
-  enkele wandcontactdoos wasmachine
-  enkelwandcontactdoos droger
-  aansluitpunt wandlichtpunt
-  bedrade leiding CO2
-  groepenkast
-  videfoon/ intercom
-  bedrukker
-  thermostaat
-  aarding
-  rookmelder

**Renvooi verlichting**

-  LED downlighter inbouw
-  LED down- & uplighter wandopbouw (buiten)
-  LED downlighter inbouw (buiten)
-  LED balk opbouw
-  LED balk opbouw
-  LED plafondarmatuur opbouw
-  LED wandarmatuur opbouw
-  LED plafondarmatuur opbouw

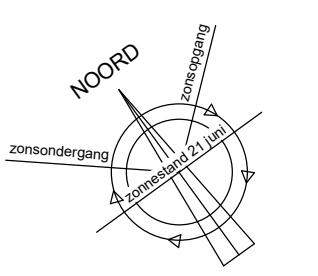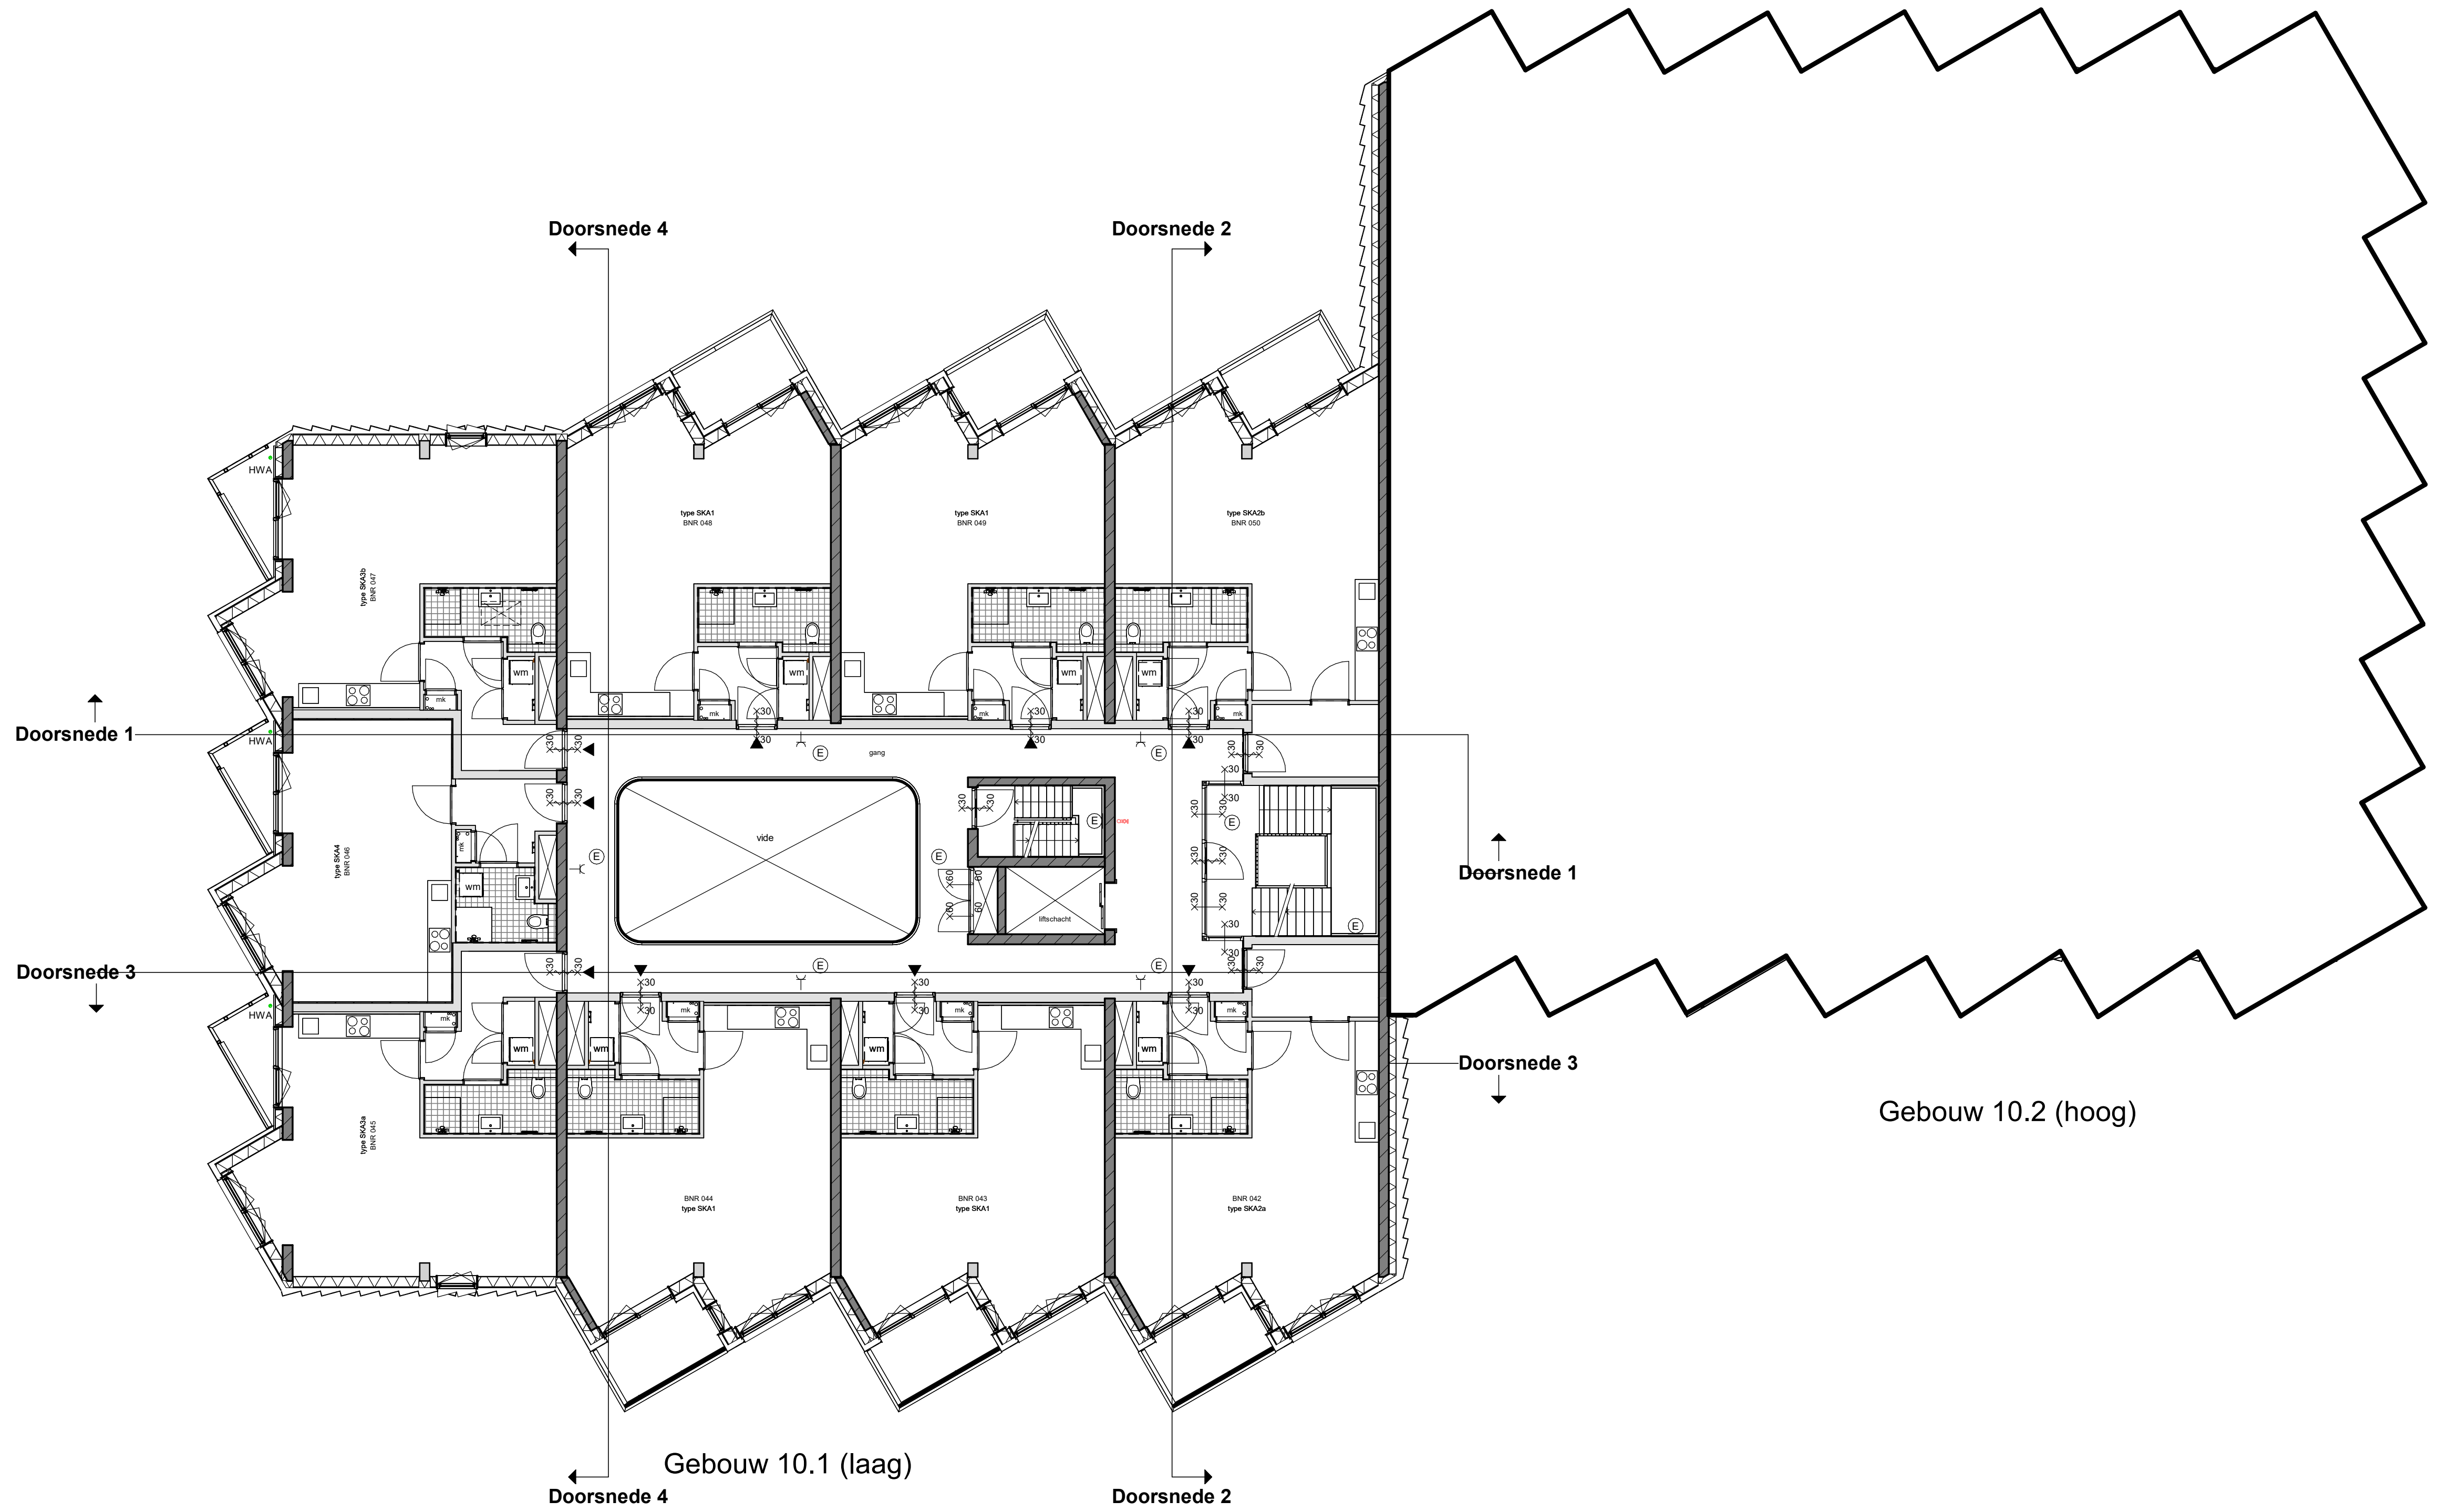

Project  
**Wisselspoor Utrecht**  
 Utrecht  
 Onderdeel  
 veld 10  
**vijfde verdieping**

Tekeningnummer  
**VK(100)105**  
 Datum 10-07-2024    Schaal 1:50    Formaat A1  
 Fase Verkoop    Status Definitief

Architect  
 Arons & Gelauff Architecten  
 Aanspreekpunt  
 Van Wijnen



Deze overzichtstekening is alleen bedoeld om een indruk te geven van de algemene ruimtes en de ligging van de appartementen. voor de gegevens van het appartement verwijzen wij u naar de plattegrond tekening van het betreffende woningtype en bouwnummer. in de tekening aangegeven maten zijn circa maten. De werkelijke maatvoering volgt uit de metingen in het werk en kunnen afwijken. Maatvoering is niet geschikt voor opdrachten aan derden.