



Renvooi bouwkundig		Renvooi installaties	
	minerale wol isolatie		plafondlichtpunt
	pir isolatie		armatuur, wandlamp
	in het werk gestort beton		Perilex koken 2x230V 19mm
	cellenbeton		loze leiding
	geïsoleerde metalstud / houtskeletbouw		enkelpolige schakelaar
	metalstud / houtskeletbouw		serieschakelaar (2schak. in 1 inbouwdoos)
	geïsoleerde voorzetwand		wisselschakelaar (hotelschakelaar)
	strekmetalen gevelbekleding		enkele wandcontactdoos
	strekmetalen gevelbekleding		enkele wandcontactdoos e-rad
	wandtegels		enkele wandcontactdoos afzuigkap
	vloertegels		enkele wandcontactdoos vaatwasser
	30 Minuten WBDBO		enkele wandcontactdoos koelkast
	60 Minuten WBDBO		enkele wandcontactdoos oven
	30 Minuten WBDBO zelfsluitend		dubbele wandcontactdoos
	60 Minuten WBDBO zelfsluitend		dubbele wandcontactdoos tbv. vloerverw. verdeler
	entree		dubbele wandcontactdoos (half opbouw)
	meterkast		enkele wandcontactdoos wasmachine
	hemelwaterafvoer		aansluitpunt wandlichtpunt
	kruipluik		bedrade leiding CO2
	krijtstreep methode		groepenkast
			videofoon/ intercom
			beldrukker
			thermostaat
			aarding
			rookmelder
			ventilatiepunt

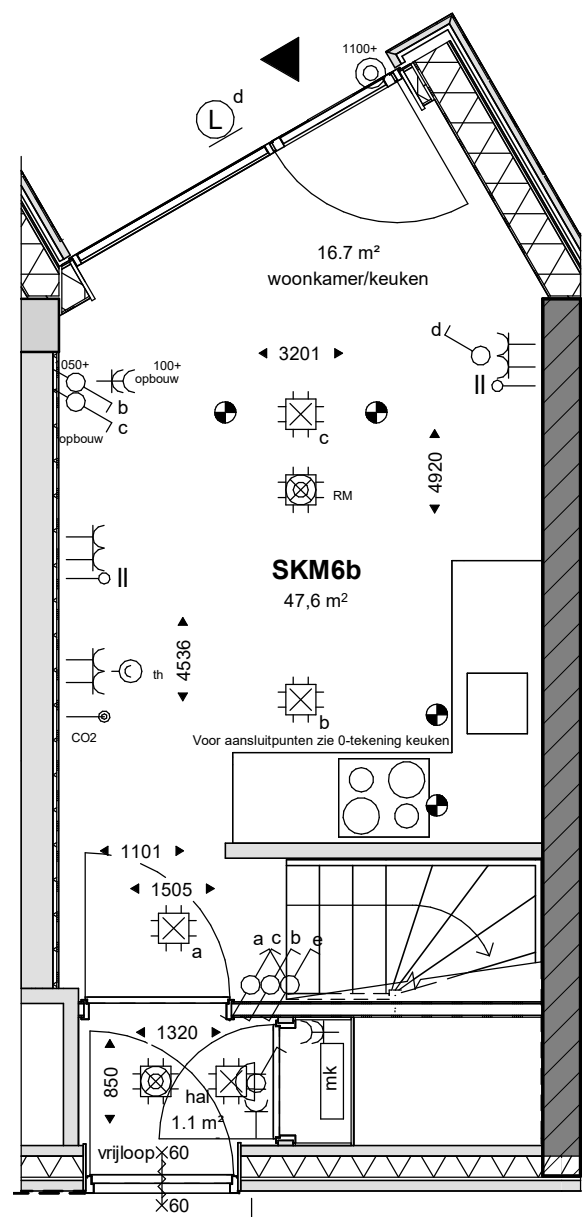

begane grond

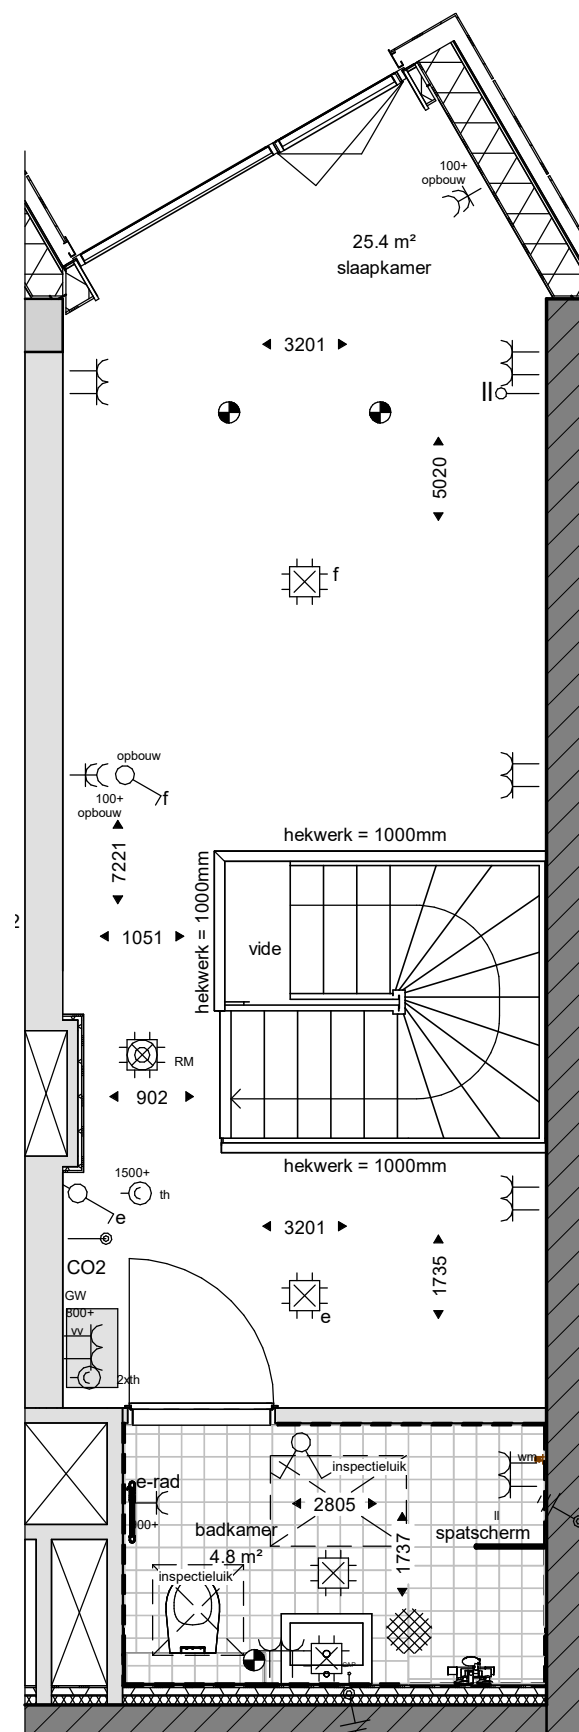

eerste verdieping

Project
Wisselspoor Utrecht

Utrecht

Onderdeel
veld 10
type SKM6b

Bouwnummers: 061

Tekeningnummer
VK(100)174

Datum 10-07-2024 Schaal 1:50 Formaat A3

Fase Verkoop Status Definitief

Architect
Arons & Gelauff Architecten
Aannemer
Van Wijnen

