


begane grond

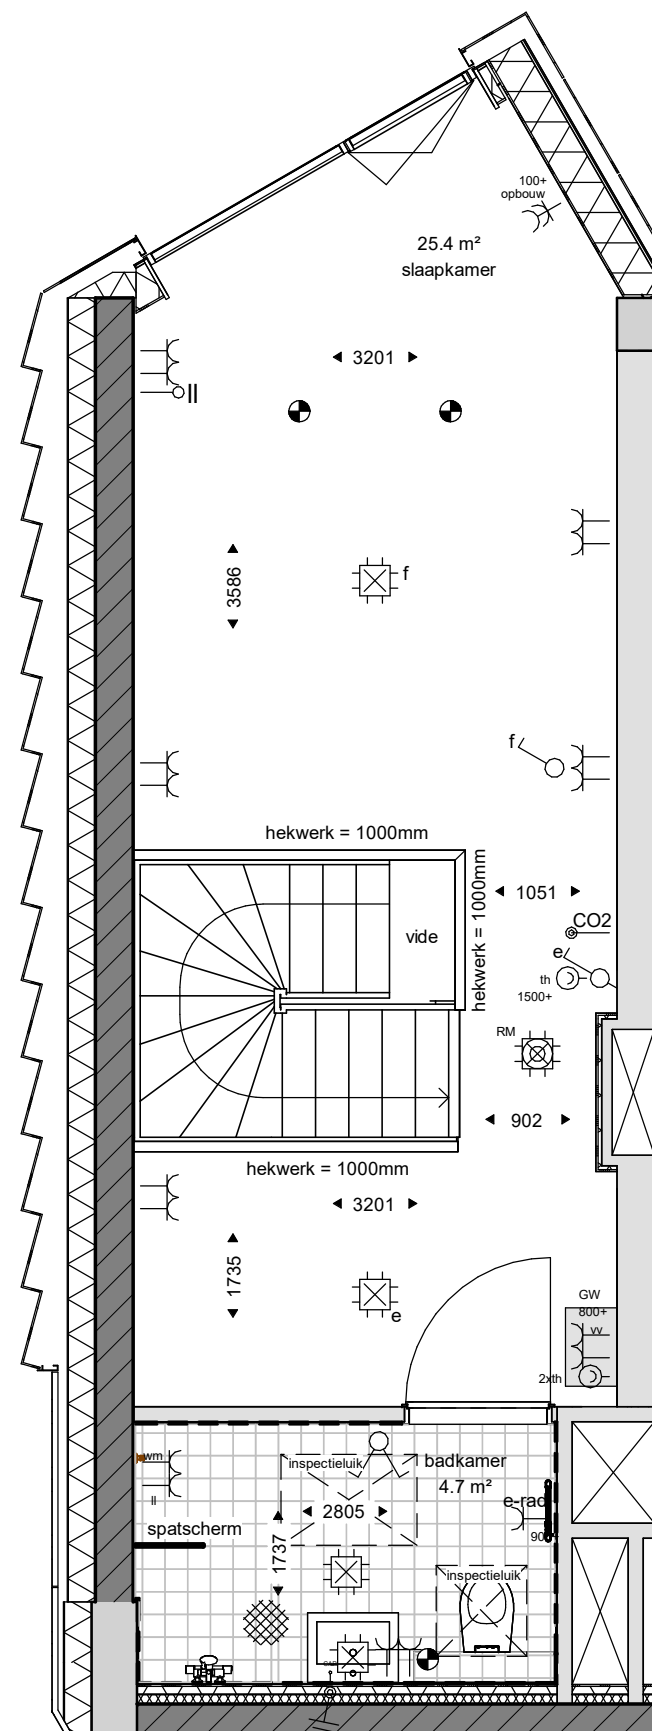

eerste verdieping

Renvooi bouwkundig

- minerale wol isolatie
- pir isolatie
- in het werk gestort beton
- cellenbeton
- geïsoleerde metalstud / houtskeletbouw
- metalstud / houtskeletbouw
- geïsoleerde voorzetwand
- strekmetalen gevelbekleding
- strekmetalen gevelbekleding
- wandtegels
- vloertegels
- 30 Minuten WBDBO
- 60 Minuten WBDBO
- 30 Minuten WBDBO zelfsluitend
- 60 Minuten WBDBO zelfsluitend
- entree
- meterkast
- hemelwaterafvoer
- kruipluik
- krijtstreep methode

Renvooi installaties

- plafondlichtpunt
- armatuur, wandlamp
- Perilex koken 2x230V 19mm
- loze leiding
- enkelpolige schakelaar
- serieschakelaar (2schak. in 1 inbouwdoos)
- wisselchakelaar (hotelschakelaar)
- enkele wandcontactdoos
- enkele wandcontactdoos e-rad
- enkele wandcontactdoos afzuigkap
- enkele wandcontactdoos vaatwasser
- enkele wandcontactdoos koelkast
- enkele wandcontactdoos oven
- dubbele wandcontactdoos
- dubbele wandcontactdoos tbv. vloerverw. verdeler
- dubbele wandcontactdoos (half opbouw)
- enkele wandcontactdoos wasmachine
- aansluitpunt wandlichtpunt
- bedrade leiding CO2
- groepenkast
- videofoon/ intercom
- beldrukker
- thermostaat
- aarding
- rookmelder
- ventilatiepunt



Project
Wisselspoor Utrecht

Utrecht

Onderdeel
 veld 10
type SKM6a

Bouwnummers: 060

Tekeningnummer
 VK(100)173

Datum 10-07-2024 Schaal 1:50 Formaat A3

Fase Verkoop Status Definitief

Architect
 Arons & Gelauff Architecten
 Aannemer
 Van Wijnen

