


Klant	Van Wijnen Rosmalen B.V.	Project	Wisselspoor veld 10 te Utrecht	Datum	19-6-2024
Referentie		BouwNr	-	Schaal	-
Bonnummer	45038867.01.01	Leveradres	Opstelling 1.0 / Recht 3000 - SKM1 (a/c), SKM2 (a), SKM3 (a/d)	Versie	LSM030524
Tekening	Bovenaanzicht	Verkoper	Jordy Dommanschet	Formaat	A4L


Bouwkundige zaken op deze tekening zijn schetsmatig weergegeven. In werkelijkheid kunnen hierop afwijkingen voorkomen. Aan deze tekening kunnen geen rechten worden ontleend.

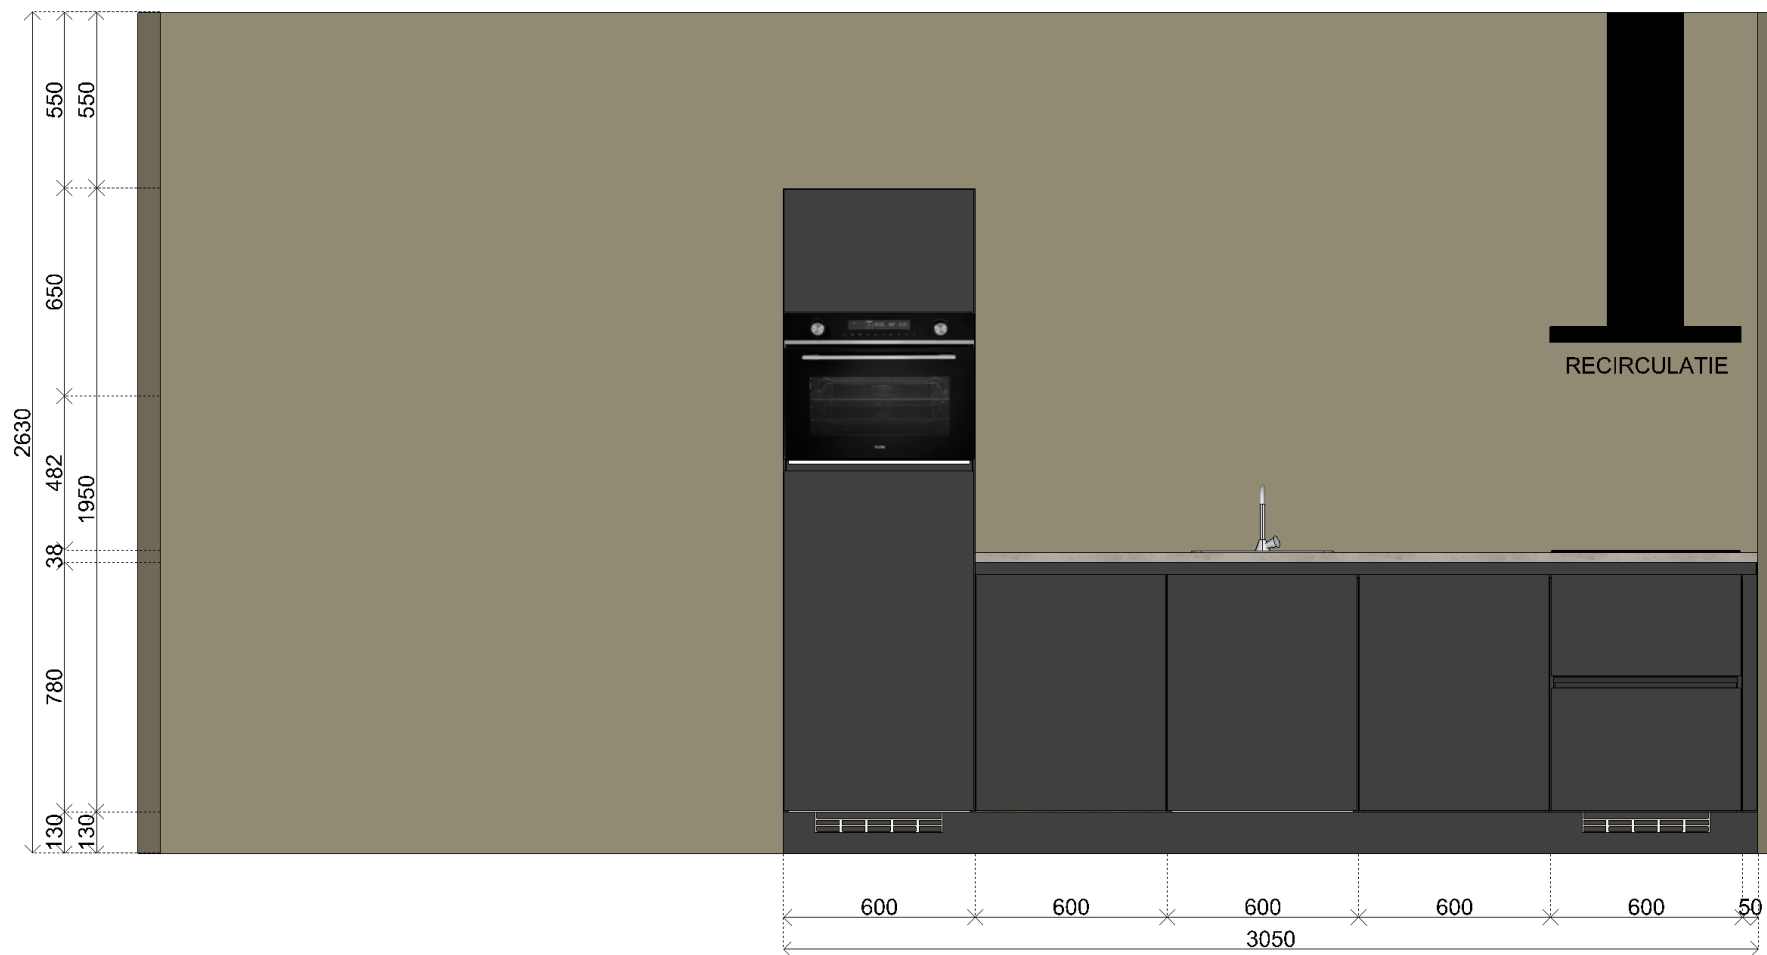

Klant	Van Wijnen Rosmalen B.V.	Project	Wisselspoor veld 10 te Utrecht	Datum	19-6-2024
Referentie		BouwNr	-	Schaal	-
Bonnummer	45038867.01.01	Leveradres	Opstelling 1.0 / Recht 3000 - SKM1 (a/c), SKM2 (a), SKM3 (a/d)	Versie	LSM030524
Tekening	Wandaanzicht 1	Verkoper	Jordy Dommanschet	Formaat	A4L

Bouwkundige zaken op deze tekening zijn schetsmatig weergegeven. In werkelijkheid kunnen hierop afwijkingen voorkomen. Aan deze tekening kunnen geen rechten worden ontleend.

Sym	Detail
01	(S) E-WCD+ra t.b.v. afzuigkap
02	(S) E-WCD+ra (grp) t.b.v. oven
03	(S) D-WCD+ra hor. t.b.v. huishoudelijk gebruik
04	(S) D-WCD+ra hor. t.b.v. huishoudelijk gebruik
05	(S) E-WCD+ra (grp) t.b.v. vaatwasser
06	(S) Warmwaterleiding inclusief filterstopkraan
07	(S) Koudwaterleiding inclusief filterstopkraan
08	(S) Afvoer ø40mm opbouw vanuit vloer
09	(S) Kraan (kw) met beluchter en terugslagklep t.b.v. vaatwasser
10	(S) 2 fasen perilex t.b.v. elektrisch koken
11	(S) E-WCD+ra t.b.v. koelkast

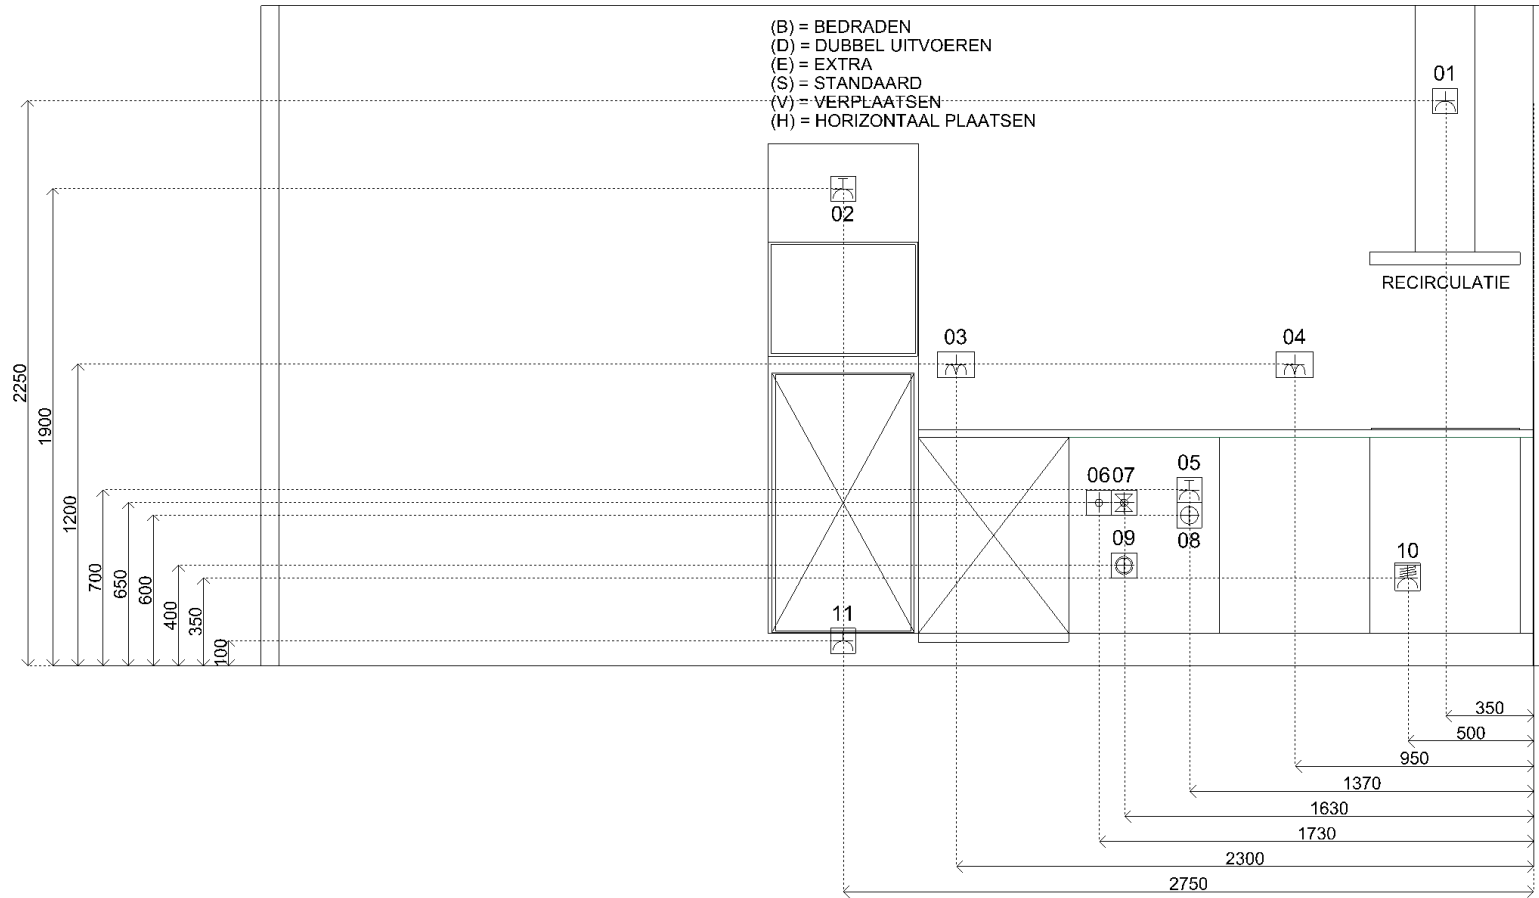

Klant	Van Wijnen Rosmalen B.V.	Project	Wisselspoor veld 10 te Utrecht	Datum	19-6-2024
Referentie		BouwNr	-	Schaal	-
Bonnummer	45038867.01.01	Leveradres	Opstelling 1.0 / Recht 3000 - SKM1 (a/c), SKM2 (a), SKM3 (a/d)	Versie	LSM030524
Tekening	Installatietekening wand 1	Verkoper	Jordy Dommanschet	Formaat	A4L

Bouwkundige zaken op deze tekening zijn schetsmatig weergegeven. In werkelijkheid kunnen hierop afwijkingen voorkomen. Aan deze tekening kunnen geen rechten worden ontleend.



Klant	Van Wijnen Rosmalen B.V.	Project	Wisselspoor veld 10 te Utrecht	Datum	19-6-2024
Referentie		BouwNr	-	Schaal	-
Bonnummer	45038867.01.01	Leveradres	Opstelling 1.0 / Recht 3000 - SKM1 (a/c), SKM2 (a), SKM3 (a/d)	Versie	LSM030524
Tekening	Rendering 1	Verkoper	Jordy Dommanschet	Formaat	A4L

Bouwkundige zaken op deze tekening zijn schetsmatig weergegeven. In werkelijkheid kunnen hierop afwijkingen voorkomen. Aan deze tekening kunnen geen rechten worden ontleend.