


begane grond

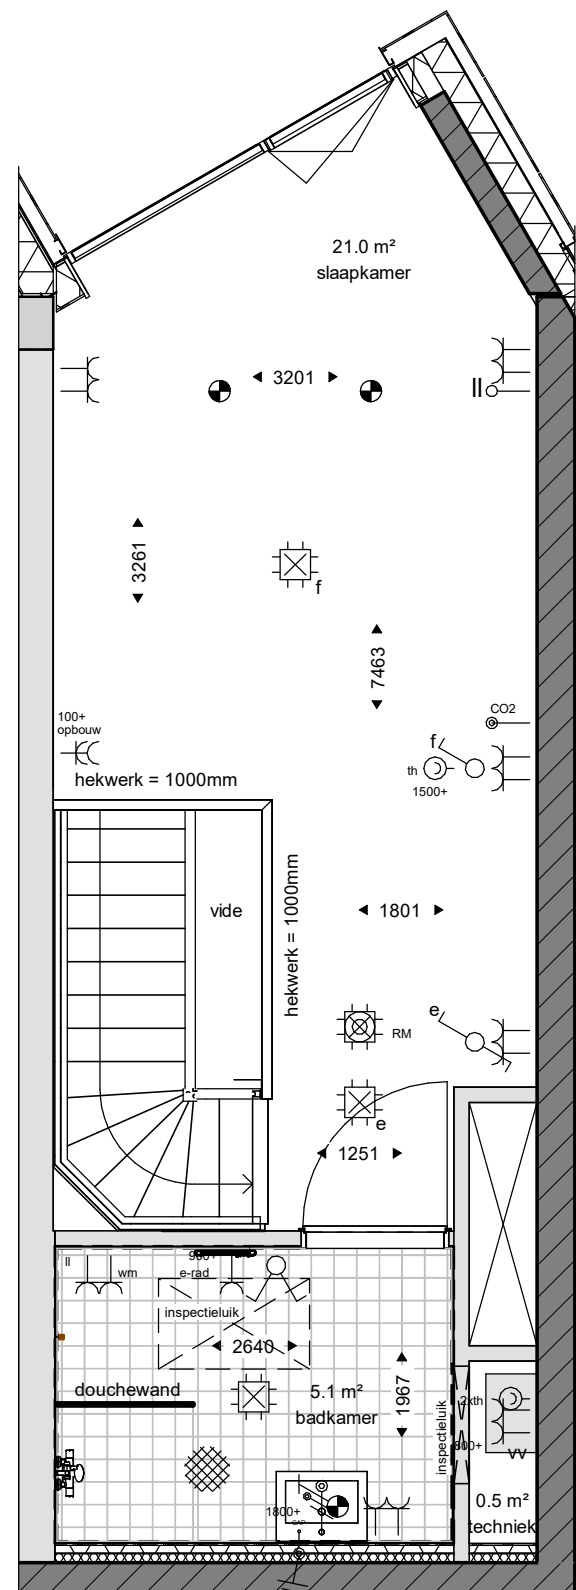

eerste verdieping

Renvooi bouwkundig

	minerale wol isolatie
	pir isolatie
	in het werk gestort beton
	cellenbeton
	geïsoleerde metalstud / houtskeletbouw
	metalstud / houtskeletbouw
	geïsoleerde voorzetwand
	strekmetalen gevelbekleding
	strekmetalen gevelbekleding
	wandtegels
	vloertegels
	30 Minuten WBDBO
	60 Minuten WBDBO
	30 Minuten WBDBO zelfsluitend
	60 Minuten WBDBO zelfsluitend
	entree
	meterkast
	hemelwaterafvoer
	kruipruimte
	krijtstreep methode

Renvooi installaties

	plafondlichtpunt
	armatuur, wandlamp
	Perilex koken 2x230V 19mm
	loze leiding
	enkelpolige schakelaar
	serieschakelaar (2schak. in 1 inbouwdoos)
	wisselschakelaar (hotschakelaar)
	enkele wandcontactdoos
	enkele wandcontactdoos e-rad
	enkele wandcontactdoos afzuigkap
	enkele wandcontactdoos vaatwasser
	enkele wandcontactdoos koelkast
	enkele wandcontactdoos oven
	dubbele wandcontactdoos
	dubbele wandcontactdoos tbv. vloerverw. verdeler
	dubbele wandcontactdoos (half opbouw)
	enkele wandcontactdoos wasmachine
	aansluitpunt wandlichtpunt
	bedrade leiding CO2
	groepenkast
	videofoon/ intercom
	beldrukker
	thermostaat
	aarding
	rookmelder
	ventilatiepunt



Project
Wisselspoor Utrecht
 Utrecht
 Onderdeel
 veld 10
type SKM2a bnr. 014
 Bouwnummers: 014

Tekeningnummer
 VK(100)161

Datum 10-07-2024 Schaal 1:50 Formaat A3

Fase Verkoop Status Definitief

Architect
 Arons & Gelauff Architecten
 Aannemer
 Van Wijnen

