


begane grond

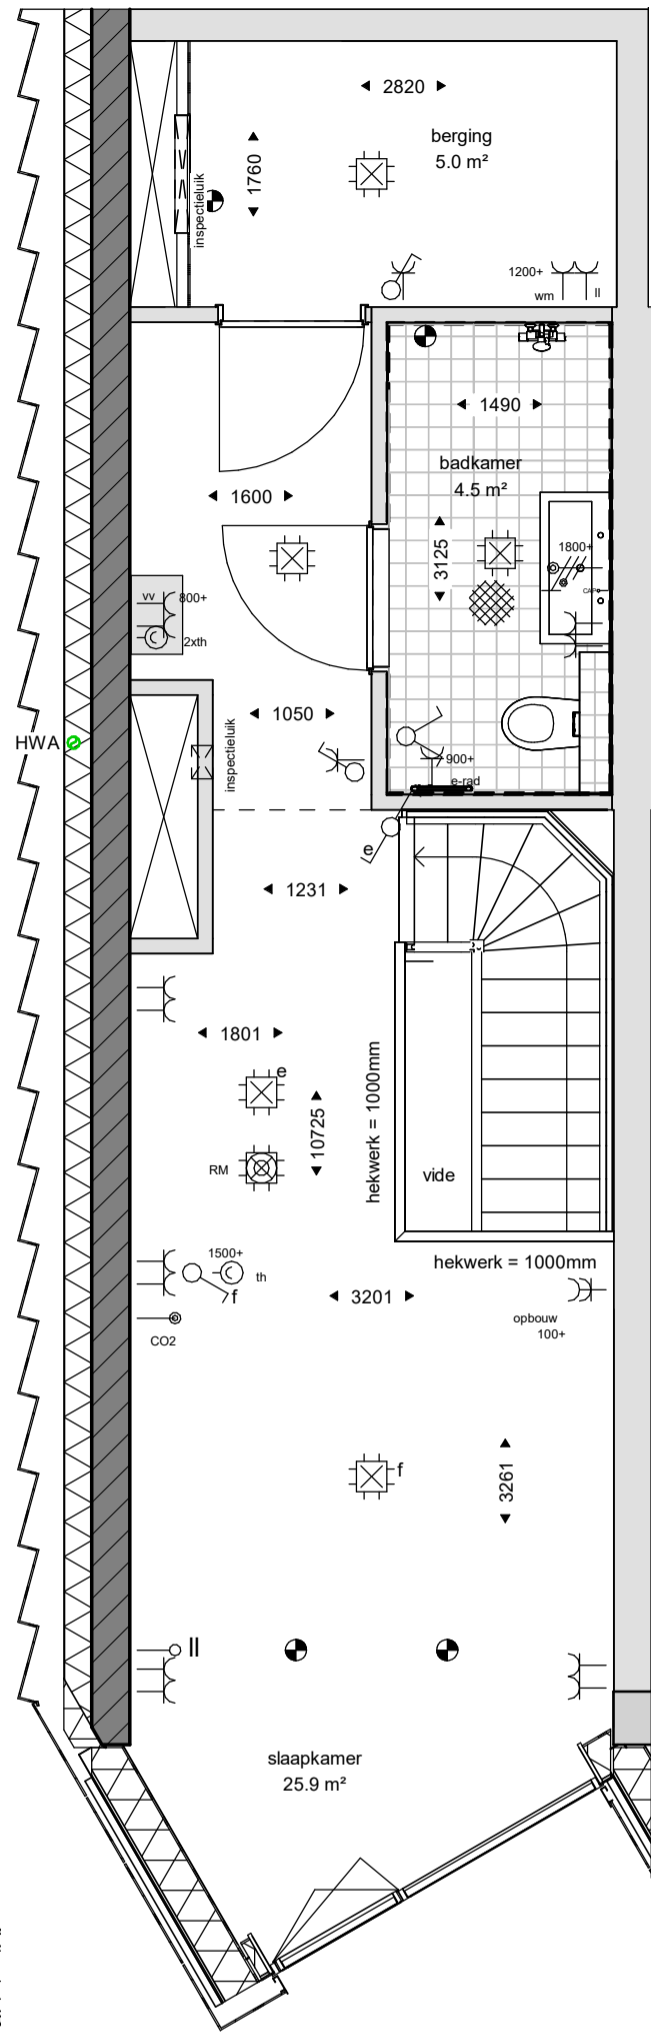

eerste verdieping

Renvooi bouwkundig	
	minerale wol isolatie
	pir isolatie
	in het werk gestort beton
	cellenbeton
	geïsoleerde metalstud / houtskeletbouw
	metalstud / houtskeletbouw
	geïsoleerde voorzetwand
	strekmetalen gevelbekleding
	strekmetalen gevelbekleding
	wandtegels
	vloertegels
	30 Minuten WBDBO
	60 Minuten WBDBO
	30 Minuten WBDBO zelfsluitend
	60 Minuten WBDBO zelfsluitend
	entree
	meterkast
	hemelwaterafvoer
	kruipluik
	krijtstreep methode

Renvooi installaties	
	plafondlichtpunt
	armatuur, wandlamp
	Perilex koken 2x230V 19mm
	loze leiding
	enkelpolige schakelaar
	serieschakelaar (2schak. in 1 inbouwdoos)
	wisselschakelaar (hotelschakelaar)
	enkele wandcontactdoos
	enkele wandcontactdoos e-rad
	enkele wandcontactdoos afzuigkap
	enkele wandcontactdoos vaatwasser
	enkele wandcontactdoos koelkast
	enkele wandcontactdoos oven
	dubbele wandcontactdoos
	dubbele wandcontactdoos tbv. vloerverw. verdeler
	dubbele wandcontactdoos (half opbouw)
	enkele wandcontactdoos wasmachine
	aansluitpunt wandlichtpunt
	bedrade leiding CO2
	groepenkast
	videfoon/ intercom
	beldrukker
	thermostaat
	aarding
	rookmelder
	ventilatiepunt



Project
Wisselspoor Utrecht
 Utrecht

Onderdeel
 veld 10
type SKM3d
 Bouwnummers: 008

Tekeningnummer
VK(100)166

Datum 10-07-2024 Schaal 1:50 Formaat A1

Fase Verkoop Status Definitief

Architect
 Arons & Gelauff Architecten

Aannemer
 Van Wijnen