


begane grond



eerste verdieping

Renvooi bouwkundig		Renvooi installaties	
	minerale wol isolatie		plafondlichtpunt
	pir isolatie		armatuur, wandlamp
	in het werk gestort beton		Perilex koken 2x230V 19mm
	cellenbeton		loze leiding
	geïsoleerde metalstud / houtskeletbouw		enkelpolige schakelaar
	metalstud / houtskeletbouw		serieschakelaar (2scahk. in 1 inbouwdoos)
	geïsoleerde voorzetwand		wisselschakelaar (hotelschakelaar)
	strekmetalen gevelbekleding		enkele wandcontactdoos
	strekmetalen gevelbekleding		enkele wandcontactdoos e-rad
	wandtegels		enkele wandcontactdoos afzuigkap
	vloertegels		enkele wandcontactdoos vaatwasser
	30 Minuten WBDBO		enkele wandcontactdoos koelkast
	60 Minuten WBDBO		enkele wandcontactdoos oven
	30 Minuten WBDBO zelfsluitend		dubbele wandcontactdoos
	60 Minuten WBDBO zelfsluitend		dubbele wandcontactdoos tbv. vloerverw. verdeler
	entree		dubbele wandcontactdoos (half opbouw)
	meterkast		enkele wandcontactdoos wasmachine
	hemelwaterafvoer		aansluitpunt wandlichtpunt
	kruipluik		bedrade leiding CO2
	krijtstreep methode		groepenkast
	verlaagd plafond		videofoon/ intercom
			beldrukker
			thermostaat
			aarding
			rookmelder
			ventilatiepunt (plafond)
			ventilatiepunt (wand)

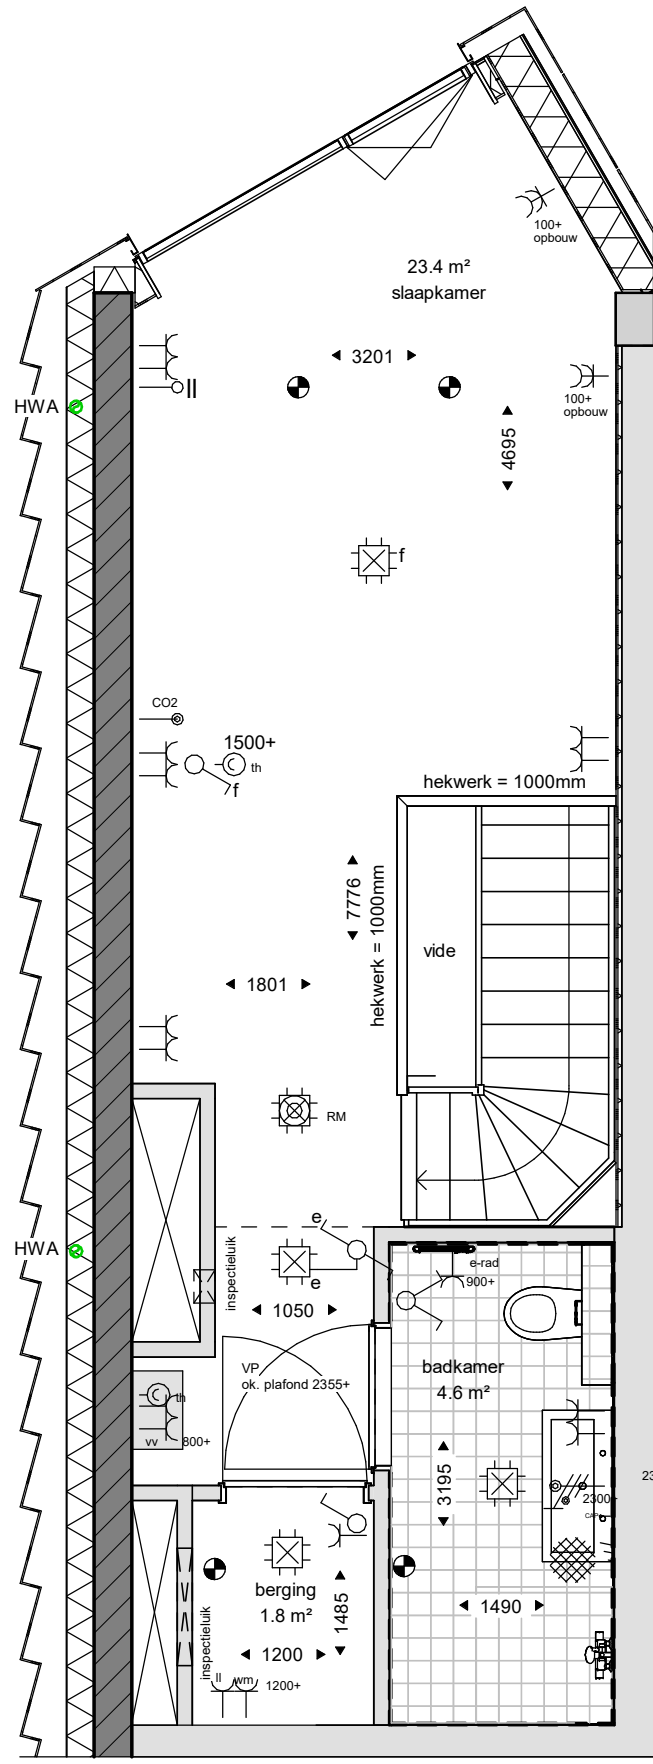

Project
Wisselspoor Utrecht
 Utrecht

Onderdeel
 veld 10
type SKM1b
 Bouwnummers: 009, 011

Tekeningnummer
 VK(100)157

Datum 12-09-2024 Schaal 1:50 Formaat A3

Fase Verkoop Status Definitief

Architect
 Arons & Gelauff Architecten
 Aannemer
 Van Wijnen

