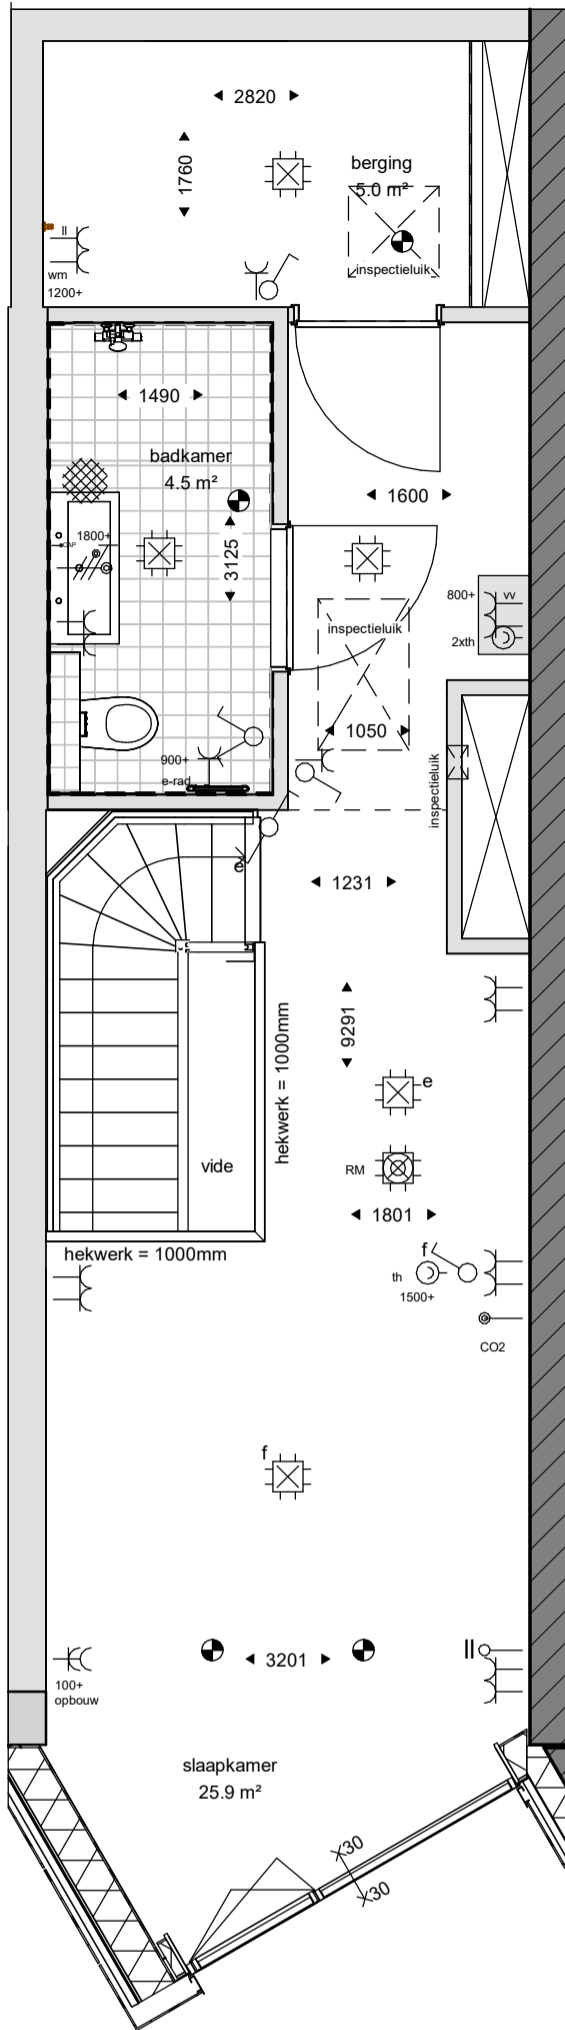
 
 









 


 

 





begane grond


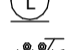
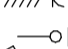

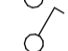
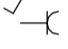
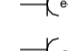
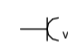
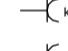
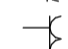

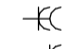


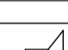

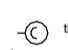


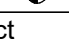

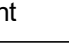
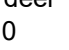

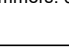
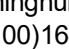


eerste verdieping

**Renvooi bouwkundig**

-  minerale wol isolatie
-  pir isolatie
-  in het werk gestort beton
-  cellenbeton
-  geïsoleerde metalstud / houtskeletbouw
-  metalstud / houtskeletbouw
-  geïsoleerde voorzetwand
-  strekmetalen gevelbekleding
-  strekmetalen gevelbekleding
-  wandtegels
-  vloertegels
-  30 Minuten WBDBO
-  60 Minuten WBDBO
-  30 Minuten WBDBO zelfsluitend
-  60 Minuten WBDBO zelfsluitend
-  entree
-  meterkast
-  hemelwaterafvoer
-  kruipruimte
-  krijtstreep methode

**Renvooi installaties**

-  plafondlichtpunt
-  armatuur, wandlamp
-  Perilex koken 2x230V 19mm
-  loze leiding
-  enkelpolige schakelaar
-  serieschakelaar (2schak. in 1 inbouwdoos)
-  wisselschakelaar (hotelschakelaar)
-  enkele wandcontactdoos
-  enkele wandcontactdoos e-rad
-  enkele wandcontactdoos afzuigkap
-  enkele wandcontactdoos vaatwasser
-  enkele wandcontactdoos koelkast
-  enkele wandcontactdoos oven
-  dubbele wandcontactdoos
-  dubbele wandcontactdoos tbv. vloerverw. verdeler
-  dubbele wandcontactdoos (half opbouw)
-  enkele wandcontactdoos wasmachine
-  aansluitpunt wandlichtpunt
-  bedrade leiding CO2
-  groepenkast
-  videofoon/ intercom
-  beldrukker
-  thermostaat
-  aarding
-  rookmelder
-  ventilatiepunt



Project

Wisselspoor Utrecht

Utrecht

Onderdeel  
veld 10

type SKM3b

Bouwnummers: 005

Tekeningnummer  
VK(100)164

Datum 10-07-2024    Schaal 1:50    Formaat A1

Fase Verkoop    Status Definitief

Architect  
Arons & Gelauff Architecten



Aannemer  
Van Wijnen

