

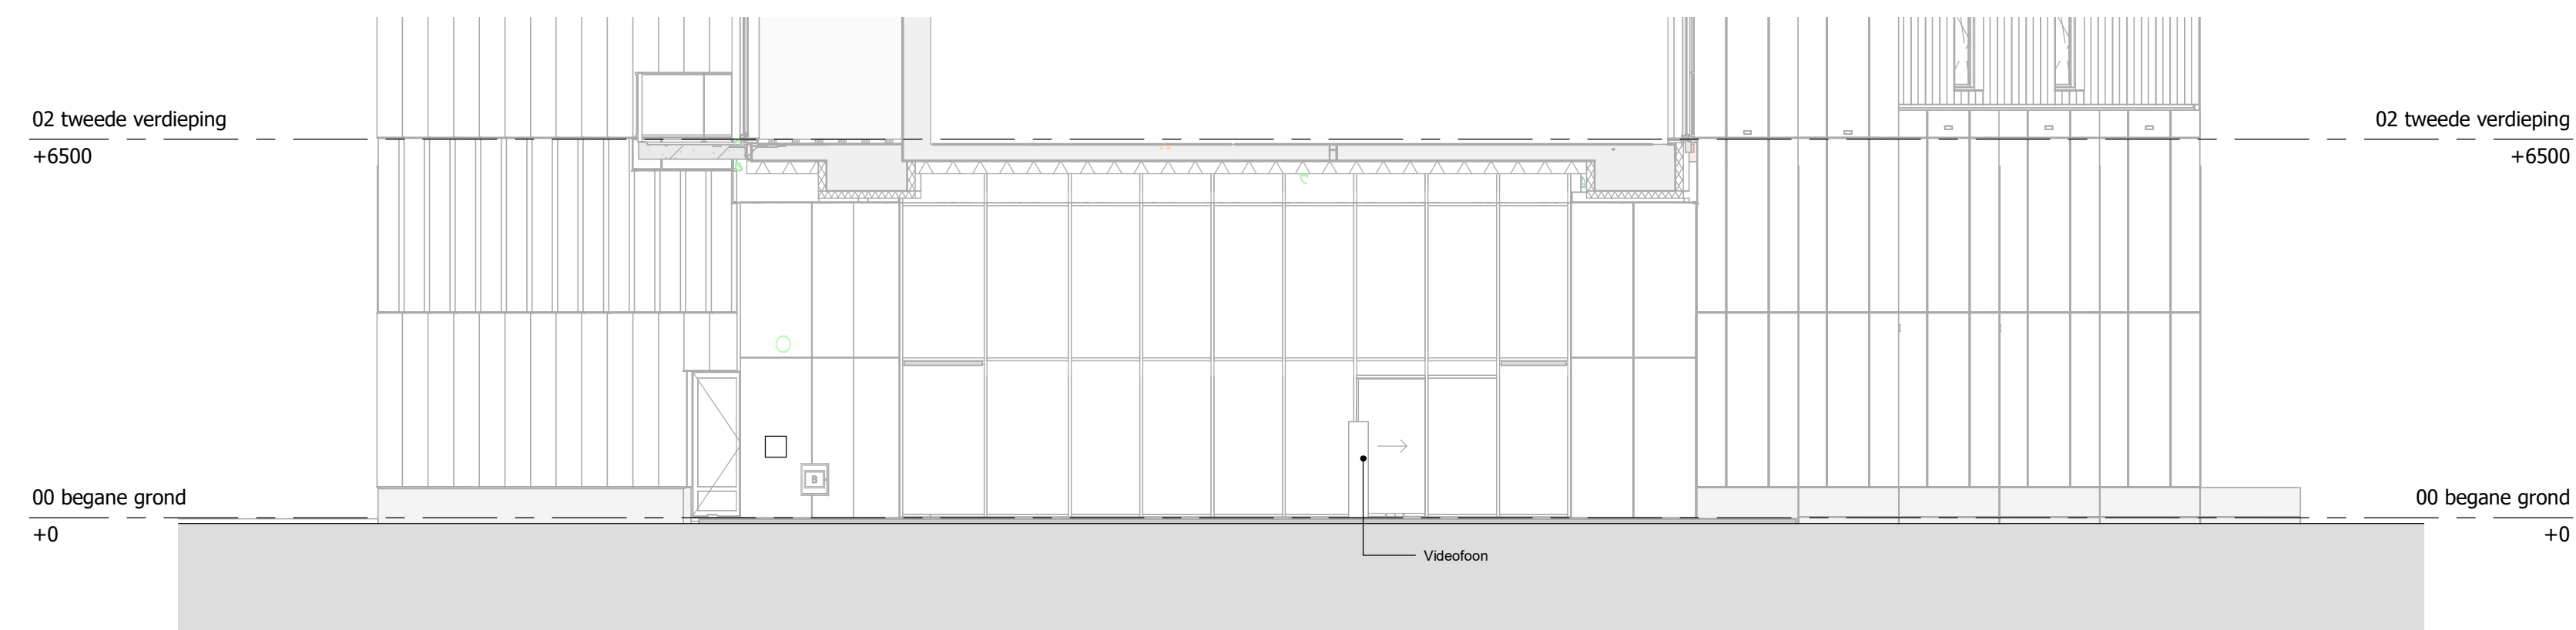


Entree gebouw 10.1 (laag)

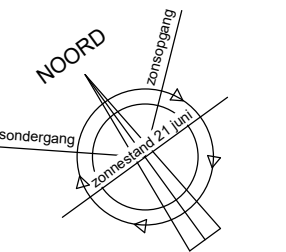

Entree gebouw 10.2 (hoog)

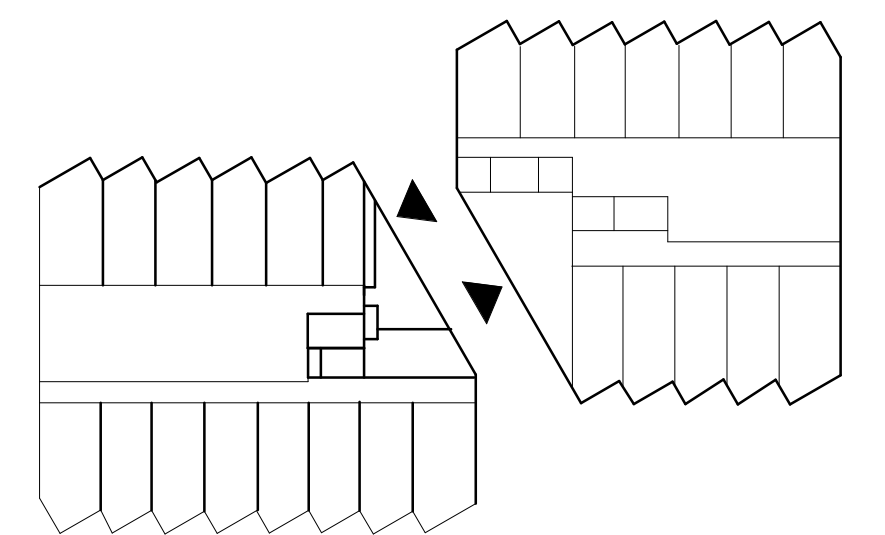

Project
Wisselspoor Utrecht
 Utrecht
 Onderdeel
 veld 10
entree gevels

Tekeningnummer
 VK(100)204

Datum 10-07-2024 Schaal 1:100 Formaat A1

Fase Verkoop Status Definitief

Architect
 Arons & Gelauff Architecten
 Aanspreekpunt
 Van Wijnen

