

Renvooi bouwkundig

- Prefab beton
- Kalkzandsteen
- Cellenbeton
- Metal stud voorzetwand
- Isolatie
- Vloertegelwerk
- Entree
- 30 Minuten WBDBO zelfsluitend
- Kozijn voorzien van bovenlicht, glas
- Kozijn voorzien van bovenlicht, paneel

Renvooi installaties

- HWA Hemelwaterafvoer
- wm Opstelplaats wasmachine + droger
- wtw Opstelplaats WTW
- Ventilatiepunt
- Plafondlichtpunt
- Armatuur, downlighter- inbouw, zwart
- Perilex koken 2x230V 19mm
- Loze leiding
- Pulsschakelaar
- Enkelpolige schakelaar
- Serieschakelaar (2 schak. in 1 inbouwdoos)
- Wisselschakelaar (hotelschakelaar)
- Enkele wandcontactdoos
- Enkele wandcontactdoos e-rad 200+
- Dubbele wandcontactdoos (vlakmontage dmv duodoos)
- Dubbele wandcontactdoos tbv vloerverw.verdeler
- Dubbele wandcontactdoos (half opbouw)
- Enkele wandcontactdoos wtw unit 1500+
- Enkele wandcontactdoos wasmachine 1200+
- Enkele wandcontactdoos droger 1200+
- Aansluitpunt wandlichtpunt 1800+
- Bedrade leiding co2 1500+
- Groepenkast
- Videofoon/intercom binnenpost 1500+
- Beldrukker 1100+
- Thermostaat 1500+
- Aarding
- RM Rookmelder 230v
- bk Voeding brandklep woningen 24v
- Aanzicht dubbele wcd
- Aanzicht combinatie wcd+schakelaar 1050+

blad

Wisselspoor veld 6

type A / Asp optie 2.B.0.10

Datum	Status	Formaat
18-10-2023	definitief	A3

Tekeningnummer	Schaal	Fase
2750 6 UO 060	1:50	VK

Architect


OFFICE WINHOV

Aannemer






 
 
 


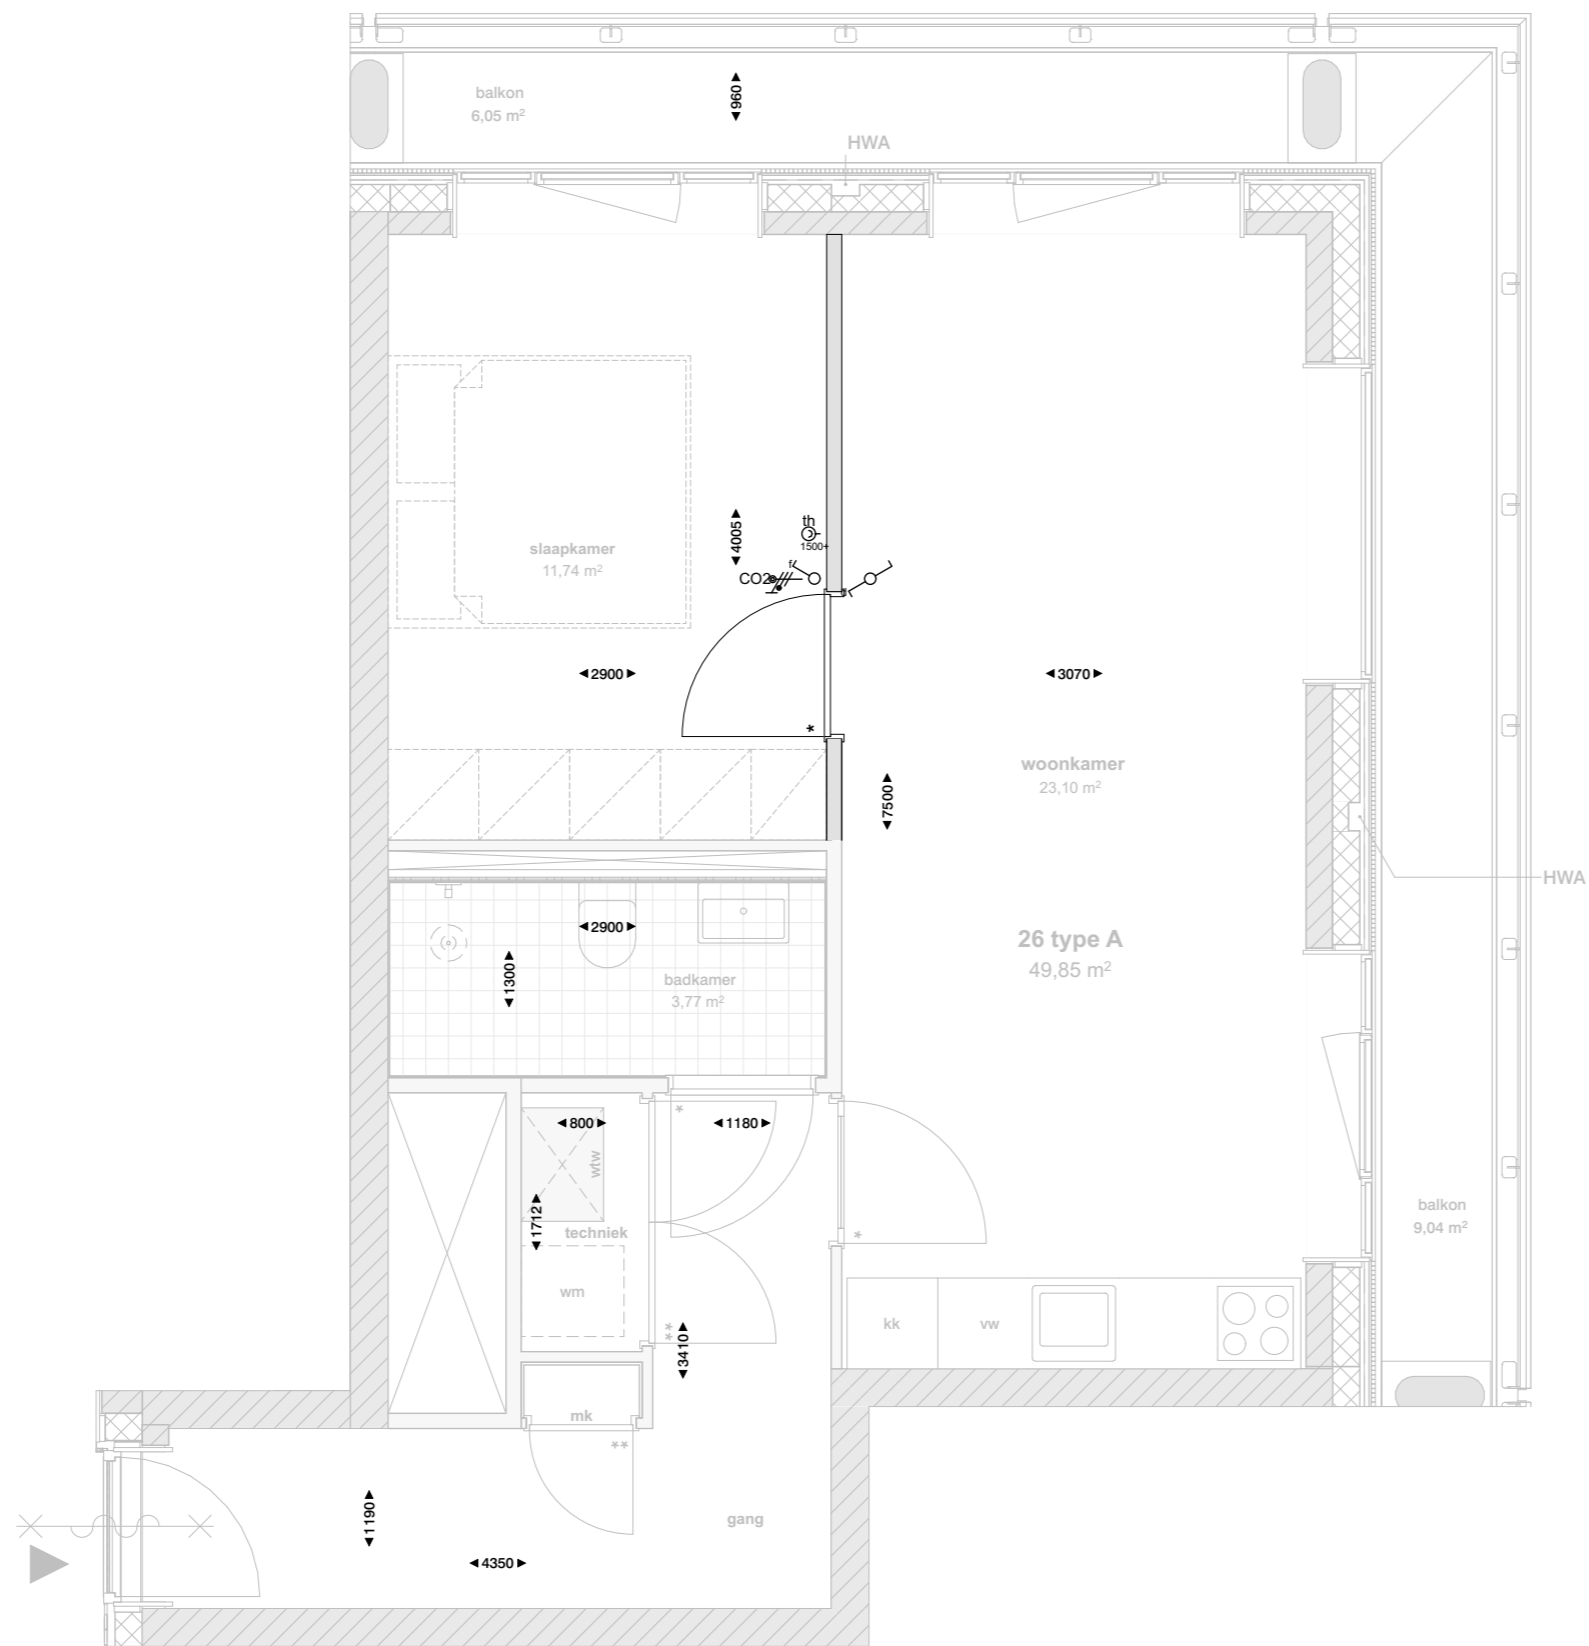

Optie 2.B.0.10
Plaatsen deuren tussen slaapkamer en woonkamer.












 


 





 
 

 


  


 

Disclaimer: Het bed en de kast in de slaapkamer zijn slechts ter indicatie van de ruimte ingetekend en worden niet meegeleverd.



Renvooi bouwkundig

-  Prefab beton
-  Kalkzandsteen
-  Cellenbeton
-  Metal stud voorzetwand
-  Isolatie
-  Vloertegelwerk
-  Entree
-  30 Minuten WBDBO zelfsluitend
-  Kozijn voorzien van bovenlicht, glas
-  Kozijn voorzien van bovenlicht, paneel

Renvooi installaties

-  HWA Hemelwaterafvoer
-  wm Opstelplaats wasmachine + droger
-  wtw Opstelplaats WTW
-  Ventilatiepunt
-  Plafondlichtpunt
-  Armatuur, downlighter- inbouw, zwart
-  Perilex koken 2x230V 19mm
-  Loze leiding
-  Pulsschakelaar
-  Enkelpolige schakelaar
-  Serieschakelaar (2 schak. in 1 inbouwdoos)
-  Wisselschakelaar (hotelschakelaar)
-  Enkele wandcontactdoos
-  Enkele wandcontactdoos e-rad 200+
-  Dubbele wandcontactdoos (vlakmontage dmv duodoos)
-  Dubbele wandcontactdoos tbv vloerverw.verdeler
-  Dubbele wandcontactdoos (half opbouw)
-  Enkele wandcontactdoos wtw unit 1500+
-  Enkele wandcontactdoos wasmachine 1200+
-  Enkele wandcontactdoos droger 1200+
-  Aansluitpunt wandlichtpunt 1800+
-  Bedrade leiding co2 1500+
-  Groepenkast
-  Videofoon/intercom binnenpost 1500+
-  Beldrukker 1100+
-  Thermostaat 1500+
-  Aarding
-  RM Rookmelder 230v
-  bk Voeding brandklep woningen 24v
-  Aanzicht dubbele wcd
-  Aanzicht combinatie wcd+schakelaar 1050+

blad

Wisselspoor veld 6

type A / Asp optie 2.B.0.11

Datum	Status	Formaat
18-10-2023	definitief	A3

Tekeningnummer	Schaal	Fase
2750 6 UO 060	1:50	VK

Architect


OFFICE WINHOV

Aannemer



Optie 2.B.0.11
Plaatsen deuren tussen slaapkamer en woonkamer.

Disclaimer: Het bed en de kast in de slaapkamer zijn slechts ter indicatie van de ruimte ingetekend en worden niet meegeleverd.

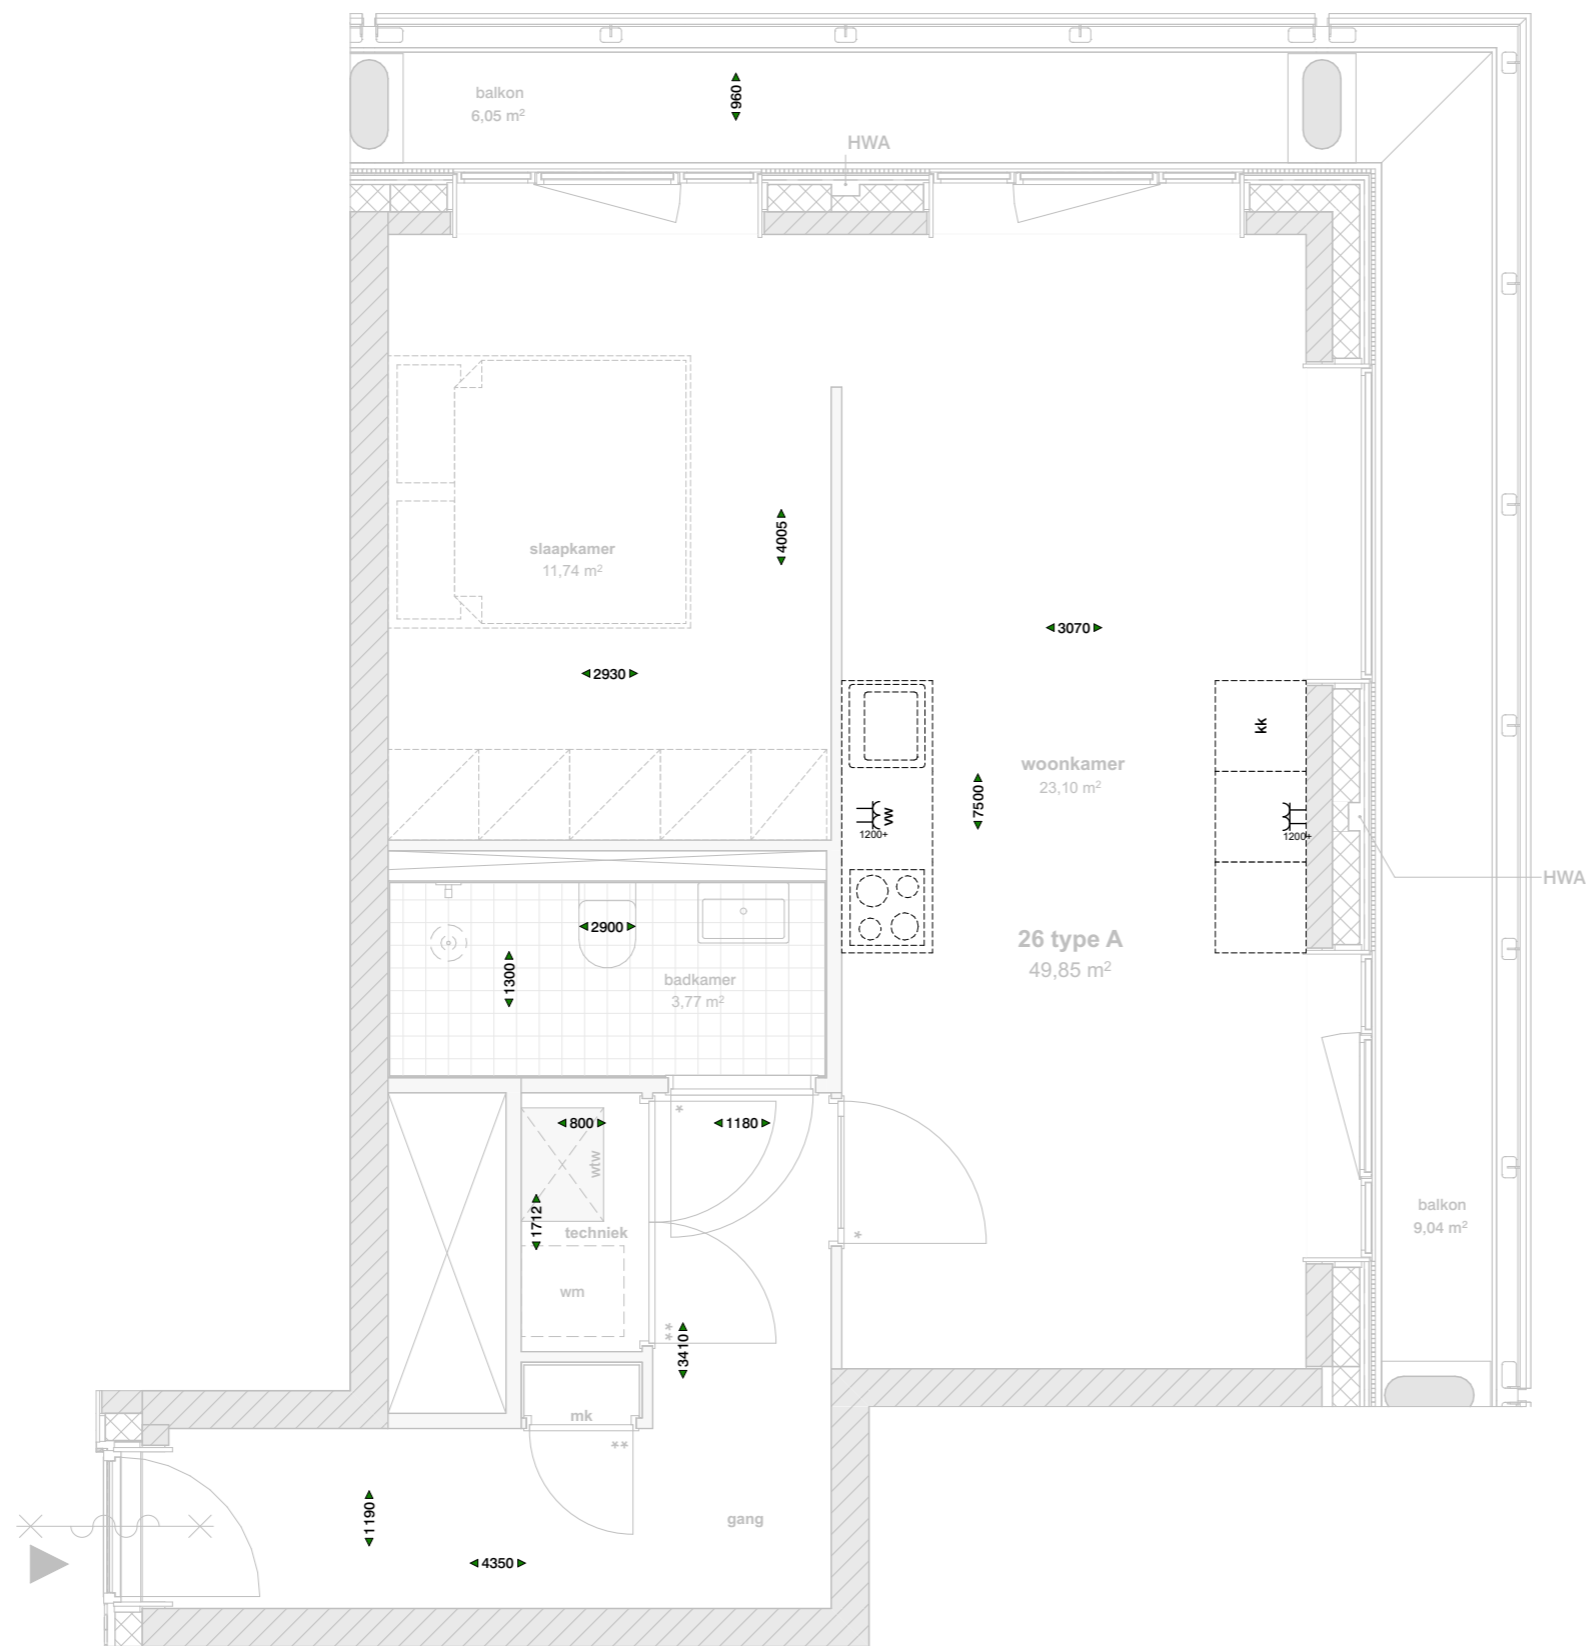

Renvooi bouwkundig

- Prefab beton
- Kalkzandsteen
- Cellenbeton
- Metal stud voorzetwand
- Isolatie
- Vloertegelwerk
- Entree
- 30 Minuten WBDO zelfsluitend
- Kozijn voorzien van bovenlicht, glas
- Kozijn voorzien van bovenlicht, paneel

Renvooi installaties

- HWA Hemelwaterafvoer
- wm Opstelplaats wasmachine + droger
- wtw Opstelplaats WTW
- Ventilatiepunt
- Plafondlichtpunt
- Armatuur, downlighter- inbouw, zwart
- Perilex koken 2x230V 19mm
- Loze leiding
- Pulsschakelaar
- Enkelpolige schakelaar
- Serieschakelaar (2 schak. in 1 inbouwdoos)
- Wisselschakelaar (hotelschakelaar)
- Enkele wandcontactdoos
- e-rad Enkele wandcontactdoos e-rad 200+
- Dubbele wandcontactdoos (vlakmontage dmv duodoos)
- vvd Dubbele wandcontactdoos tbv vloerverw.verdeler
- Dubbele wandcontactdoos (half opbouw)
- wtw Enkele wandcontactdoos wtw unit 1500+
- wm Enkele wandcontactdoos wasmachine 1200+
- dr Enkele wandcontactdoos droger 1200+
- Aansluitpunt wandlichtpunt 1800+
- Bedrade leiding co2 1500+
- Groepenkast
- Videofoon/intercom binnenpost 1500+
- Beldrukker 1100+
- Thermostaat 1500+
- Aarding
- RM Rookmelder 230v
- bk Voeding brandklep woningen 24v
- Aanzicht dubbele wcd
- Aanzicht combinatie wcd+schakelaar 1050+

blad

Wisselspoor veld 6

type A / Asp optie 2.D.011

Datum	Status	Formaat
18-10-2023	definitief	A3

Tekeningnummer	Schaal	Fase
2750 6 UO 060	1:50	VK

Architect

OFFICE WINHOV

Aannemer



Optie 2.D.0.11
Verplaatsen keuken opstelling.

Disclaimer: Het bed en de kast in de slaapkamer zijn slechts ter indicatie van de ruimte ingetekend en worden niet meegeleverd.