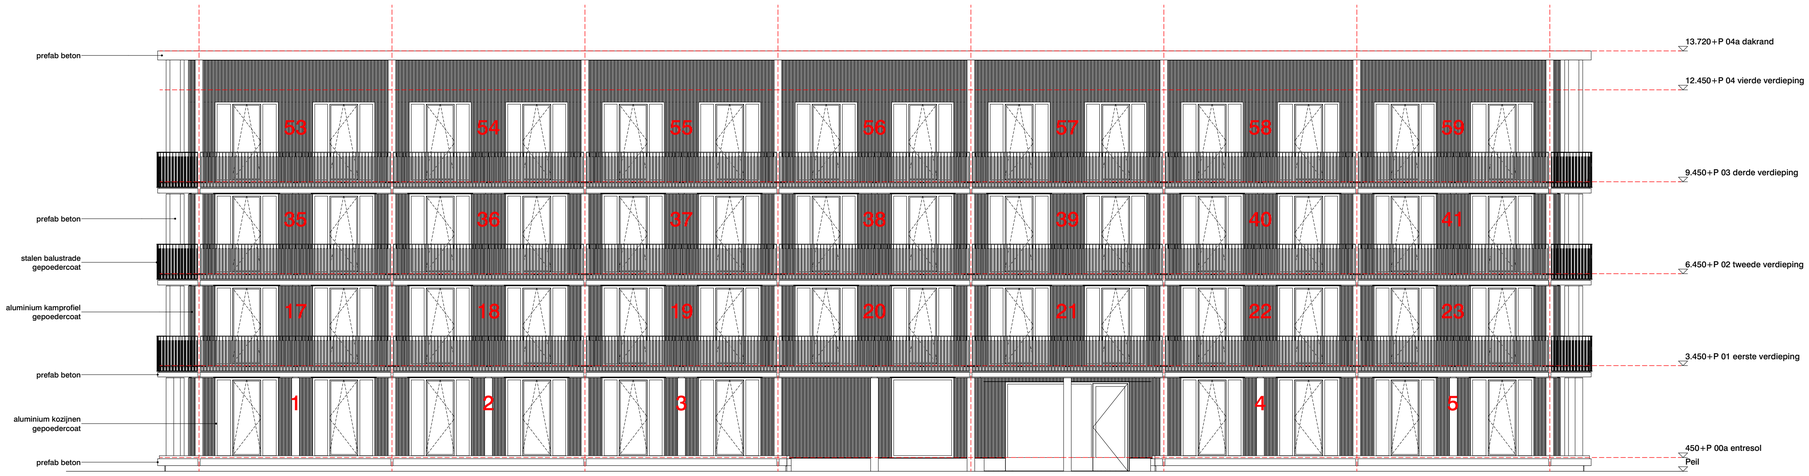

Voor meer informatie over kleuren en materialen zie technische omschrijving

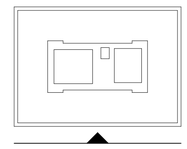

0 1 2 3 4 5

Project

Wisselspoor veld 6

Utrecht

Onderdeel

Gevels

zuidwest gevel

Tekeningnummer

2750 6 UO 031

Datum	Schaal	Formaat
12-10-2023	1:100	A1

Fase	Status
VK	definitief

Opdrachtgever	Aannemer
Synchroon	Van Wijnen

Architect

OFFICE WINHOV

Johan van Hasseltweg 2 E1, 1022 WV Amsterdam,
tel. +31 20 684 44 46, office@winhov.nl

Deze overzichtstekening is alleen bedoeld om een indruk te geven van de algemene ruimtes en de ligging van de appartementen. Voor de gegevens van het appartement verwijzen wij u naar de plattegrond tekening van het betreffende woningtype en bouwnummer. In de tekening aangegeven maten zijn circa maten. De werkelijke maatvoering volgt uit de metingen in het werk en kunnen afwijken. Maatvoering is niet geschikt voor opdrachten aan derden.

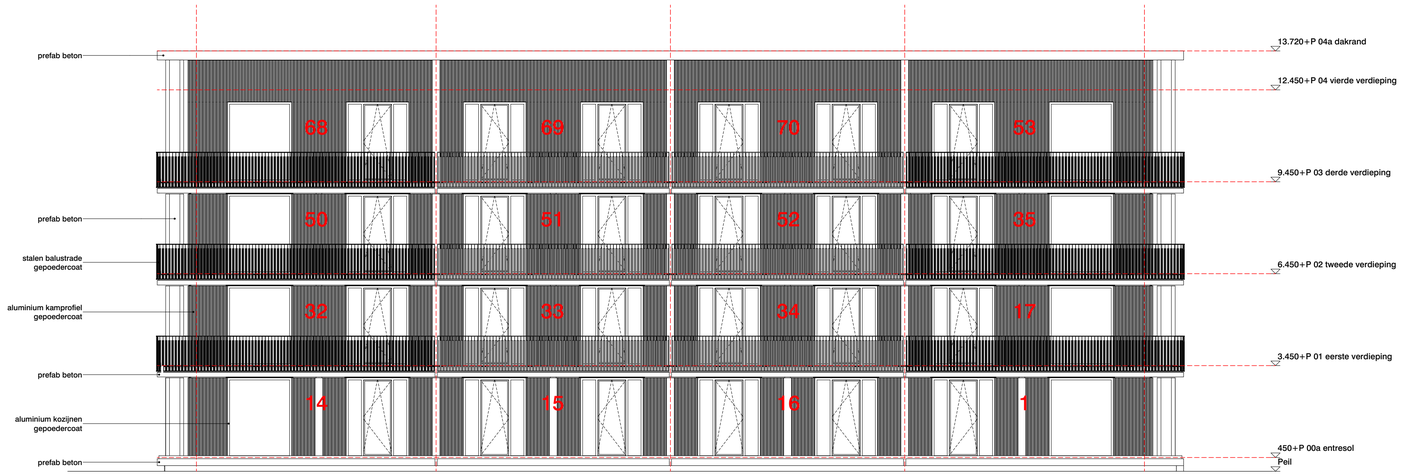

Voor meer informatie over kleuren en materialen zie technische omschrijving

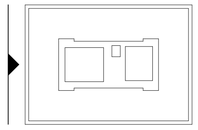

0 1 2 3 4 5

Project

Wisselspoor veld 6

Utrecht

Onderdeel

Gevels

noordwest gevel

Tekeningnummer

2750 6 UO 032

Datum	Schaal	Formaat
12-10-2023	1:100	A1

Fase	Status
VK	definitief

Opdrachtgever	Aannemer
Synchroon	Van Wijnen

Architect

OFFICE WINHOV

Johan van Hasseltweg 2 E1, 1022 WV Amsterdam,
tel. +31 20 684 44 46, office@winhov.nl

Deze overzichtstekening is alleen bedoeld om een indruk te geven van de algemene ruimtes en de ligging van de appartementen. Voor de gegevens van het appartement verwijzen wij u naar de plattegrond tekening van het betreffende woningtype en bouwnummer. In de tekening aangegeven maten zijn circa maten. De werkelijke maatvoering volgt uit de metingen in het werk en kunnen afwijken. Maatvoering is niet geschikt voor opdrachten aan derden.

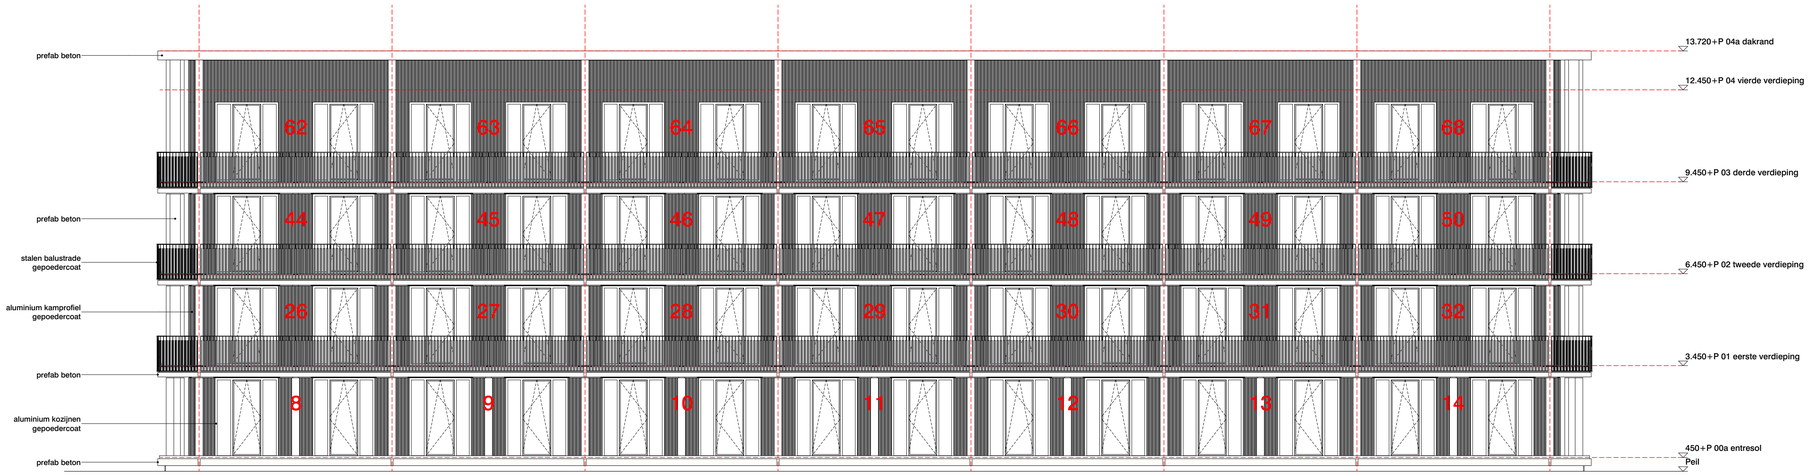

Voor meer informatie over kleuren en materialen zie technische omschrijving

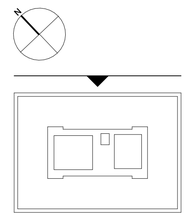

0 1 2 3 4 5

Project

Wisselspoor veld 6

Utrecht

Onderdeel

Gevels

noordoost gevel

Tekeningnummer

2750 6 UO 033

Datum	Schaal	Formaat
12-10-2023	1:100	A1

Fase	Status
VK	definitief

Opdrachtgever	Aannemer
Synchroon	Van Wijnen

Architect

OFFICE WINHOV

Johan van Hasseltweg 2 E1, 1022 WV Amsterdam,
tel. +31 20 684 44 46, office@winhov.nl

Deze overzichtstekening is alleen bedoeld om een indruk te geven van de algemene ruimtes en de ligging van de appartementen. Voor de gegevens van het appartement verwijzen wij u naar de plattegrond tekening van het betreffende woningtype en bouwnummer. In de tekening aangegeven maten zijn circa maten. De werkelijke maatvoering volgt uit de metingen in het werk en kunnen afwijken. Maatvoering is niet geschikt voor opdrachten aan derden.

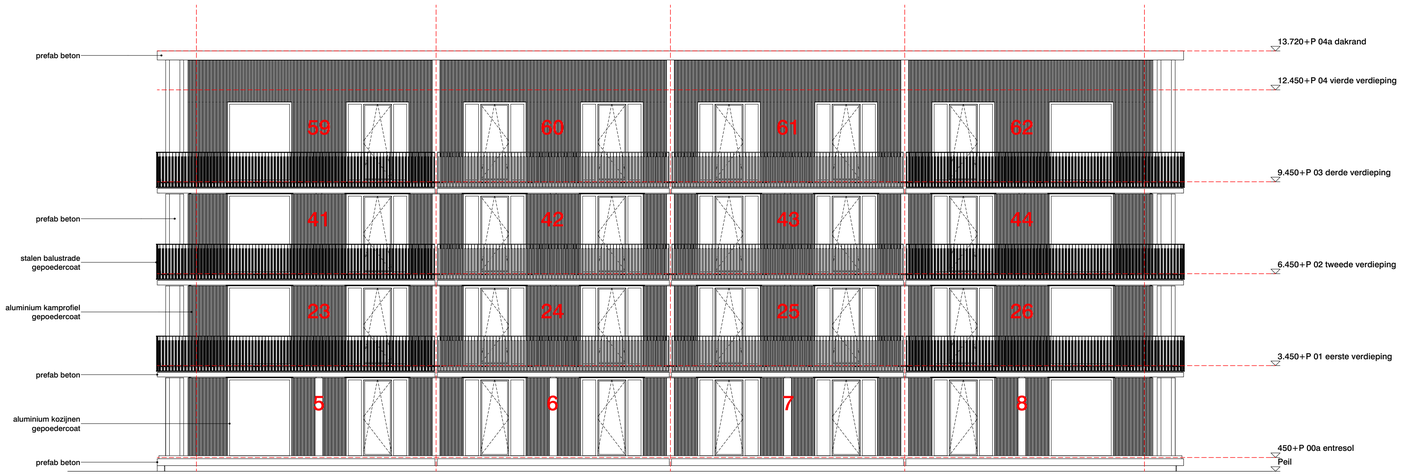

Voor meer informatie over kleuren en materialen zie technische omschrijving

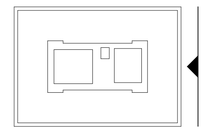

0 1 2 3 4 5

Project
Wisselspoor veld 6
Utrecht

Onderdeel
Gevels
zuidoost gevel

Tekeningnummer
2750 6 UO 034

Datum	Schaal	Formaat
12-10-2023	1:100	A1

Fase	Status
VK	definitief

Opdrachtgever	Aannemer
Synchroon	Van Wijnen

Architect
OFFICE WINHOV

Johan van Hasseltweg 2 E1, 1022 WV Amsterdam,
tel. +31 20 684 44 46, office@winhov.nl

Deze overzichtstekening is alleen bedoeld om een indruk te geven van de algemene ruimtes en de ligging van de appartementen. Voor de gegevens van het appartement verwijzen wij u naar de plattegrond tekening van het betreffende woningtype en bouwnummer. In de tekening aangegeven maten zijn circa maten. De werkelijke maatvoering volgt uit de metingen in het werk en kunnen afwijken. Maatvoering is niet geschikt voor opdrachten aan derden.