




Deze overzichtstekening is alleen bedoeld om een indruk te geven van de algemene ruimtes en de ligging van de appartementen. Voor de gegevens van het appartement verwijzen wij naar de plattegrond tekening van het betreffende woningtype en bouwnummer. In de tekening aangegeven maten zijn circa maten. De werkelijke maatvoering volgt uit de metingen in het werk en kunnen afwijken. Maatvoering is niet geschikt voor opdrachten aan derden.

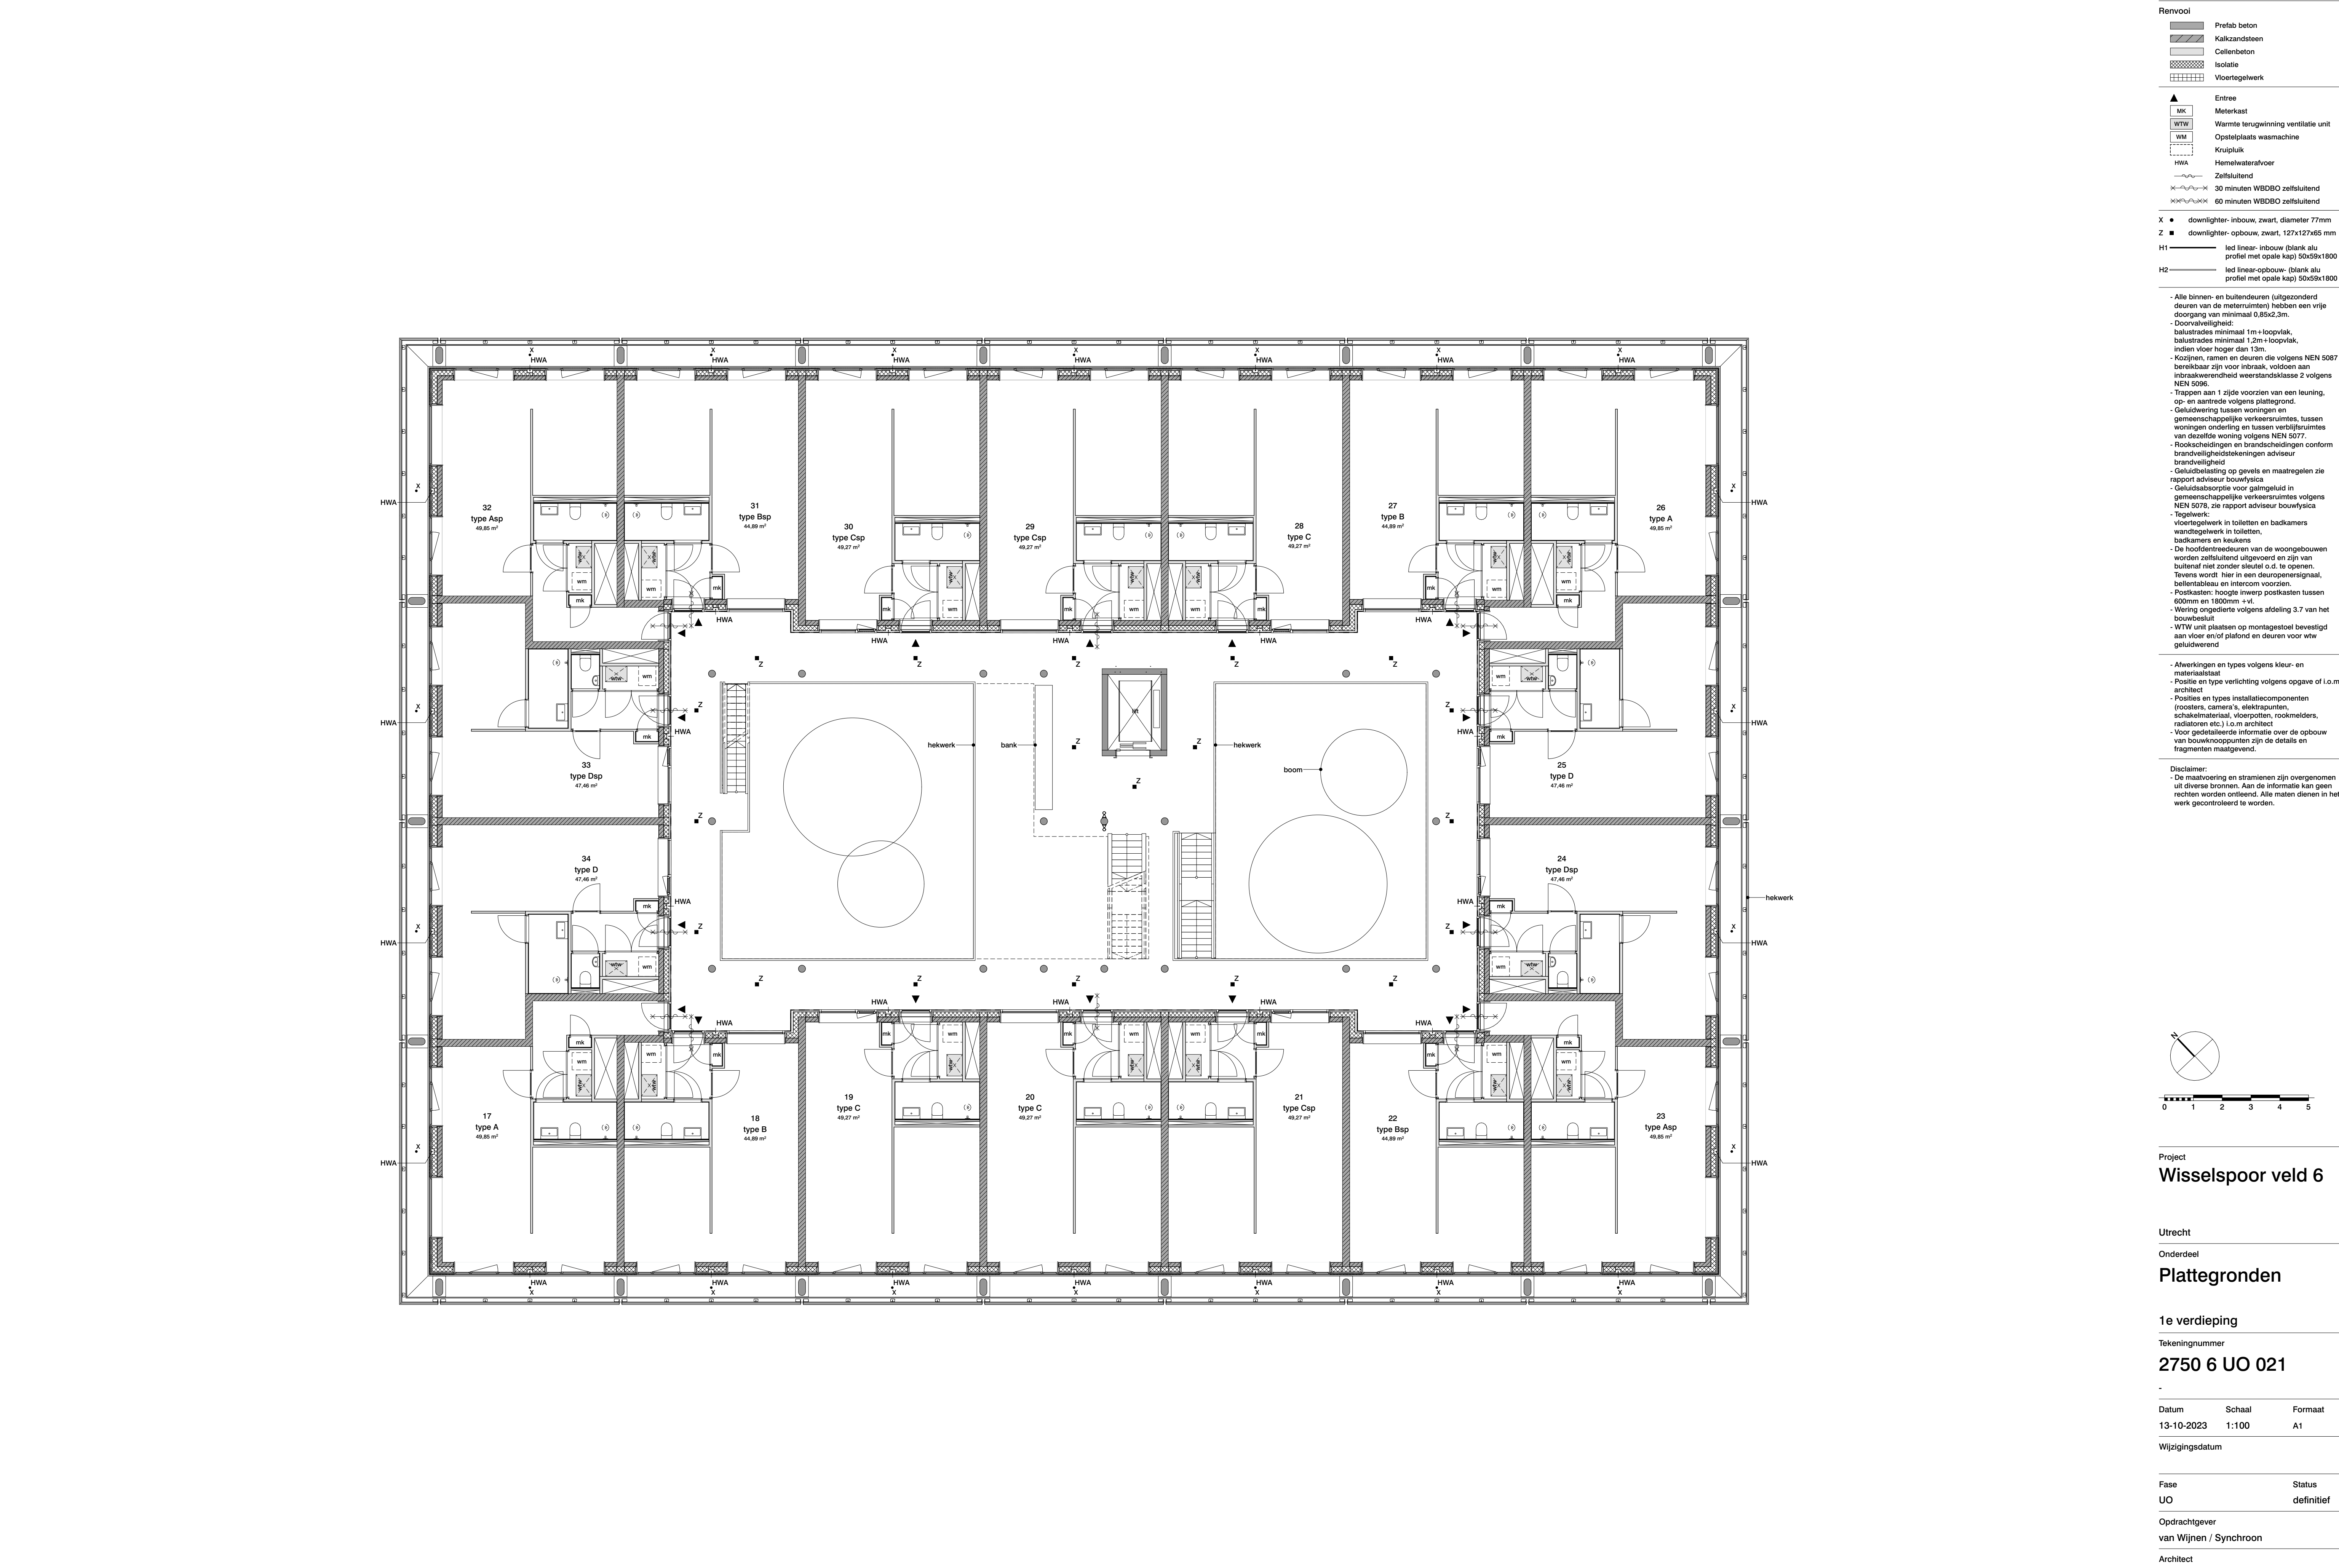

</

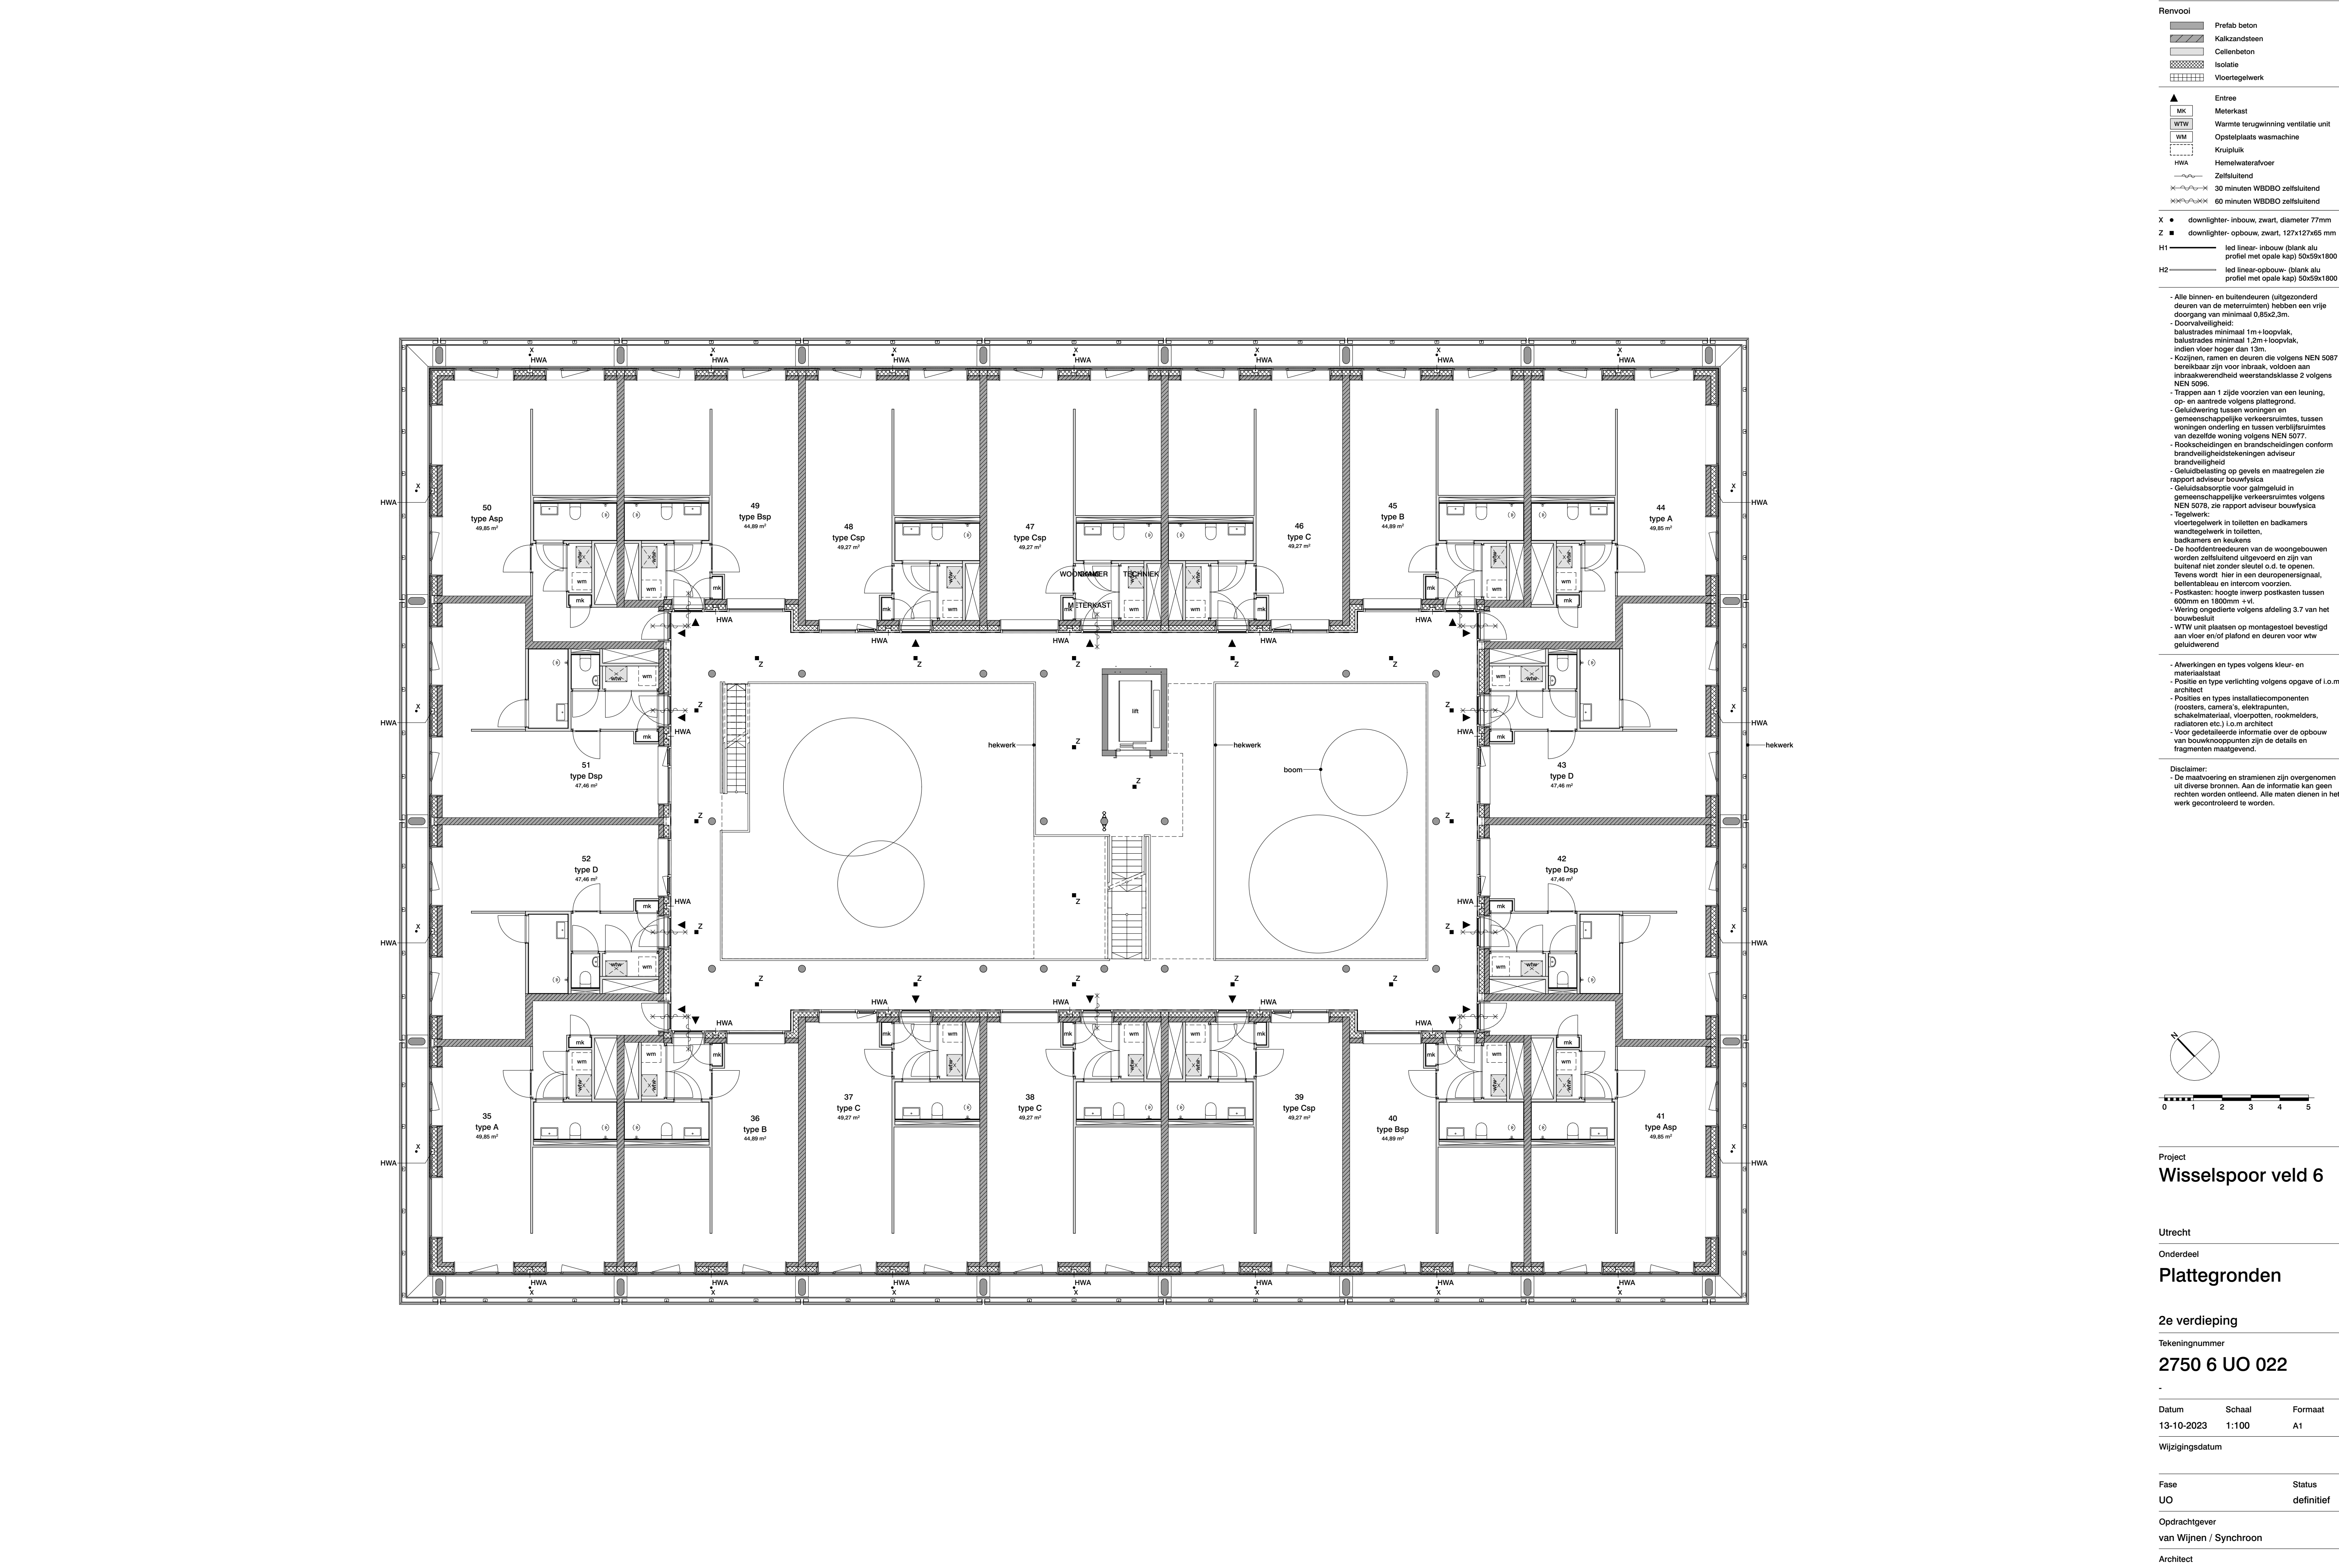


</

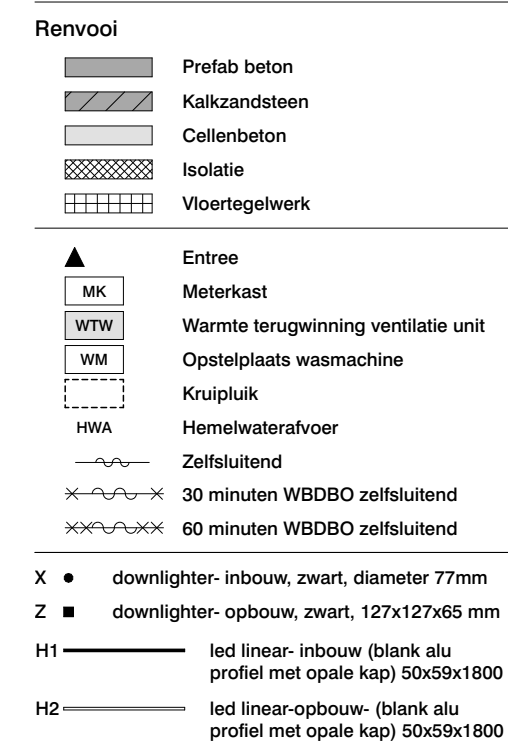

- [illegible]

Disclaimer:
- De maatvoering en stramien zijn overgenomen uit diverse bronnen. Aan de informatie kan geen rechten worden ontleend. Alle maten dienen in het werk gecontroleerd te worden.

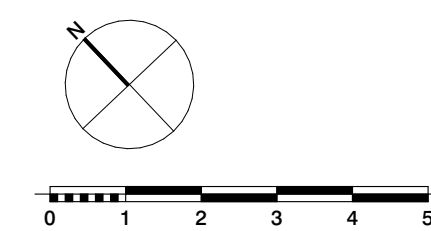

Project

Wisselspoor veld 6

Utrecht

Onderdeel

Plattegronden

3e verdieping

Tekeningnummer


2750 6 UO 023

Datum	Schaal	Formaat
13-10-2023	1:100	A1
Wijzigingsdatum		

Fase	Status
UO	definitief
Opdrachtgever	
van Wijnen / Synchroon	
Architect	

OFFICE WINHOV
Johan van Hasseltweg 2 E1, 1022 WV Amsterdam
tel. +31 20 684 44 46, office@winhov.nl


Deze overzichtstekening is alleen bedoeld om een indruk te geven van de algemene ruimtes en de ligging van de appartementen. Voor de gegevens van het appartement verwijzen wij u naar de plattegrond tekening van het betreffende woningtype en bouwnummer. In de tekening aangegeven maten zijn circa maten. De werkelijke maatvoering volgt uit de metingen in het werk en kunnen afwijken. Maatvoering is niet geschikt voor opdrachten aan derden.

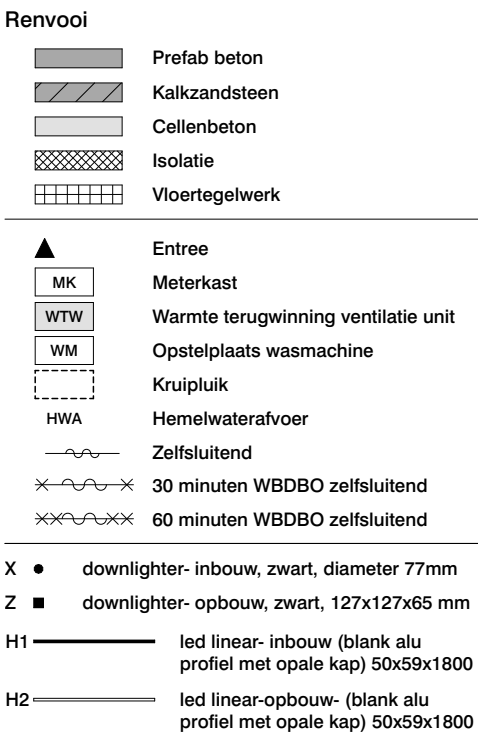

- [illegible]

- Afwerkingen en types volgens kleur- en materiaalstaat
- Positie en type verlichting volgens opgave of i.o.m architect
- Posities en types installatiecomponenten (roosters, camera's, elektrapunten, schakelmateriaal, vloerpotten, rookmelders, radiatoren etc.) i.o.m architect
- Voor gedetailleerde informatie over de opbouw van bouwknooppunten zijn de details en fragmenten maatgevend.

Disclaimer:
- De maatvoering en stramienien zijn overgenomen uit diverse bronnen. Aan de informatie kan geen rechten worden ontleend. Alle maten dienen in het werk gecontroleerd te worden.

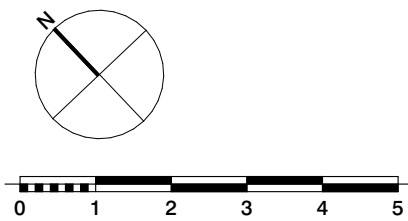

Project

Wisselspoor veld 6

Utrecht

Onderdeel

Plattegronden

dak

Tekeningnummer

2750 6 UO 024

Datum	Schaal	Formaat
13-10-2023	1:100	A1

Wijzigingsdatum	
Fase	Status
UO	definitief
Opdrachtgever	
van Wijnen / Synchroon	
Architect	

OFFICE WINHOV
Johan van Hasseltweg 2 E1, 1022 WV Amsterdam
tel. +31 20 684 44 46, office@winhov.nl

Deze overzichtstekening is alleen bedoeld om een indruk te geven van de algemene ruimtes en de ligging van de appartementen. Voor de gegevens van het appartement verwijzen wij u naar de plattegrond tekening van het betreffende woningtype en bouwnummer. In de tekening aangegeven maten zijn circa maten. De werkelijke maatvoering volgt uit de metingen in het werk en kunnen afwijken. Maatvoering is niet geschikt voor opdrachten aan derden.