

Renvooi bouwkundig

- Prefab beton
- Kalkzandsteen
- Cellenbeton
- Metal stud voorzetwand
- Isolatie
- Vloertegelwerk
- Entree
- 30 Minuten WBDO zelfsluitend
- Kozijn voorzien van bovenlicht, glas
- Kozijn voorzien van bovenlicht, paneel

Renvooi installaties

- HWA Hemelwaterafvoer
- Opstelplaats wasmachine + droger
- Opstelplaats WTW
- Ventilatiepunt
- Plafondlichtpunt
- Armatuur, downlighter- inbouw, zwart
- Perilex koken 2x230V 19mm
- Loze leiding
- Pulsschakelaar
- Enkelpolige schakelaar
- Serieschakelaar (2 schak. in 1 inbouwdoos)
- Wisselschakelaar (hotelschakelaar)
- Enkele wandcontactdoos
- Enkele wandcontactdoos e-rad 200+
- Dubbele wandcontactdoos (vlakmontage dmv duodoos)
- Dubbele wandcontactdoos tbv vloerverw.verdeler
- Dubbele wandcontactdoos (half opbouw)
- Enkele wandcontactdoos wtw unit 1500+
- Enkele wandcontactdoos wasmachine 1200+
- Enkele wandcontactdoos droger 1200+
- Aansluitpunt wandlichtpunt 1800+
- Bedrade leiding co2 1500+
- Groepenkast
- Videofoon/intercom binnenpost 1500+
- Beldrukker 1100+
- Thermostaat 1500+
- Aarding
- Rookmelder 230v
- Voeding brandklep woningen 24v
- Aanzicht dubbele wcd
- Aanzicht combinatie wcd+schakelaar 1050+

blad

Wisselspoor veld 6

type C / Csp optie 2.B.0.10

Datum	Status	Formaat
18-10-2023	definitief	A3

Tekeningnummer	Schaal	Fase
2750 6 UO 062	1:50	VK

Architect

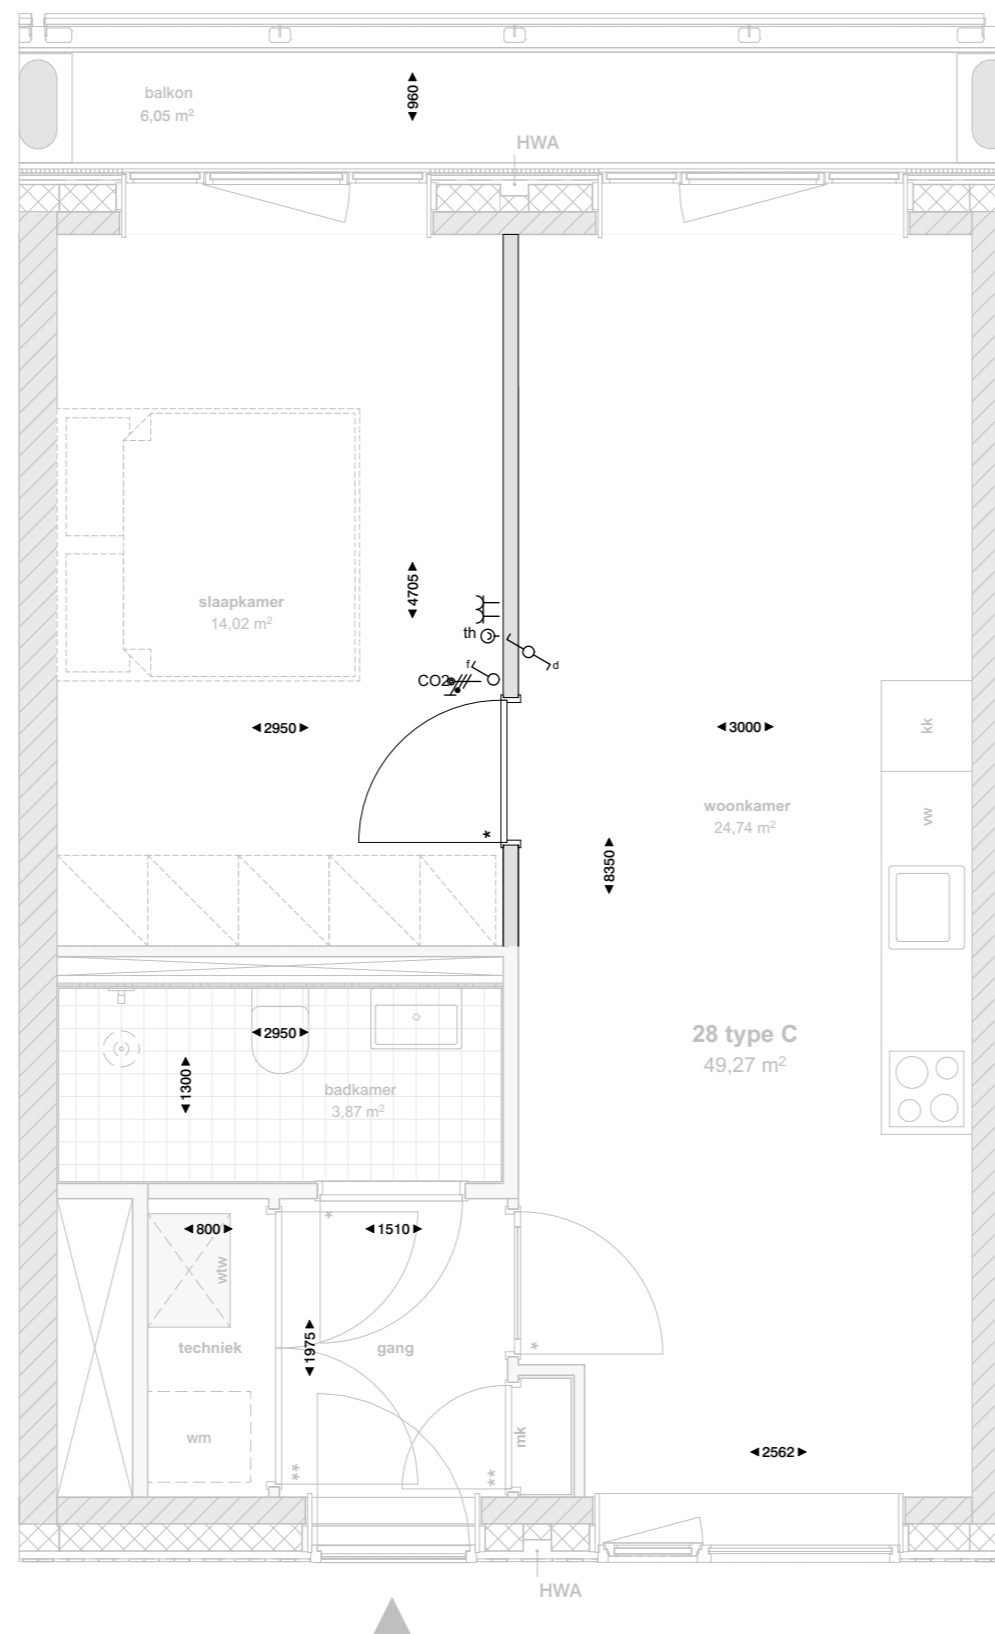
OFFICE WINHOV

Aannemer






 






Optie 2.B.0.10
Plaatsen deuren tussen slaapkamer en woonkamer.


 





 




 
 


 


 
 


 
 

 
 

 
 
Disclaimer: Het bed en de kast in de slaapkamer zijn slechts ter indicatie van de ruimte ingetekend en worden niet meegeleverd.



Renvooi bouwkundig

-  Prefab beton
-  Kalkzandsteen
-  Cellenbeton
-  Metal stud voorzetwand
-  Isolatie
-  Vloertegelwerk
-  Entree
-  30 Minuten WBDO zelfsluitend
-  Kozijn voorzien van bovenlicht, glas
-  Kozijn voorzien van bovenlicht, paneel

Renvooi installaties

-  HWA Hemelwaterafvoer
-  Opstelplaats wasmachine + droger
-  Opstelplaats WTW
-  Ventilatiepunt
-  Plafondlichtpunt
-  Armatuur, downlighter- inbouw, zwart
-  Perilex koken 2x230V 19mm
-  Loze leiding
-  Pulsschakelaar
-  Enkelpolige schakelaar
-  Serieschakelaar (2 schak. in 1 inbouwdoos)
-  Wisselschakelaar (hotelschakelaar)
-  Enkele wandcontactdoos
-  Enkele wandcontactdoos e-rad 200+
-  Dubbele wandcontactdoos (vlakmontage dmv duodoos)
-  Dubbele wandcontactdoos tbv vloerverw.verdeler
-  Dubbele wandcontactdoos (half opbouw)
-  Enkele wandcontactdoos wtw unit 1500+
-  Enkele wandcontactdoos wasmachine 1200+
-  Enkele wandcontactdoos droger 1200+
-  Aansluitpunt wandlichtpunt 1800+
-  Bedrade leiding co2 1500+
-  Groepenkast
-  Videofoon/intercom binnenpost 1500+
-  Beldrukker 1100+
-  Thermostaat 1500+
-  Aarding
-  Rookmelder 230v
-  Voeding brandklep woningen 24v
-  Aanzicht dubbele wcd
-  Aanzicht combinatie wcd+schakelaar 1050+

blad

Wisselspoor veld 6

type C / Csp optie 2.B.0.11

Datum	Status	Formaat
18-10-2023	definitief	A3

Tekeningnummer	Schaal	Fase
2750 6 UO 062	1:50	VK

Architect

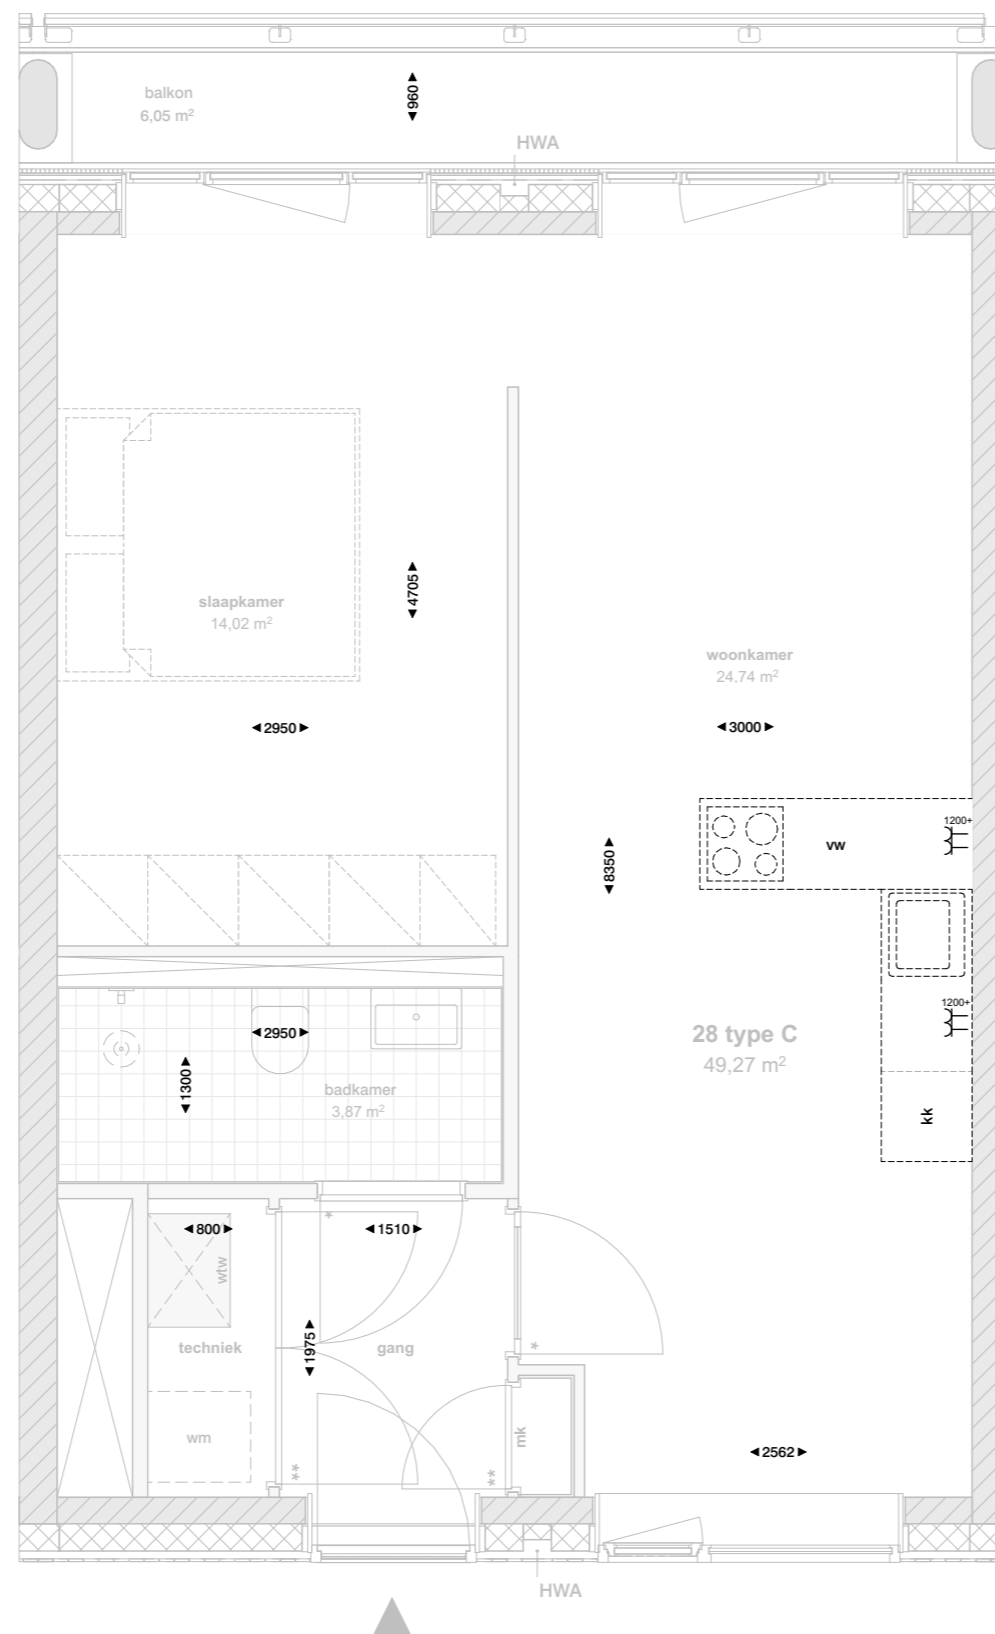
OFFICE WINHOV

Aannemer






 






Optie 2.B.0.11
Plaatsen deuren tussen slaapkamer en woonkamer.







 
 



 

 


 

 
 
 
 
 
 


 


 
 
Disclaimer: Het bed en de kast in de slaapkamer zijn slechts ter indicatie van de ruimte ingetekend en worden niet meegeleverd.



Renvooi bouwkundig

-  Prefab beton
-  Kalkzandsteen
-  Cellenbeton
-  Metal stud voorzetwand
-  Isolatie
-  Vloertegelwerk
-  Entree
-  30 Minuten WBDO zelfsluitend
-  Kozijn voorzien van bovenlicht, glas
-  Kozijn voorzien van bovenlicht, paneel

Renvooi installaties

-  HWA Hemelwaterafvoer
-  Opstelplaats wasmachine + droger
-  Opstelplaats WTW
-  Ventilatiepunt
-  Plafondlichtpunt
-  Armatuur, downlighter- inbouw, zwart
-  Perilex koken 2x230V 19mm
-  Loze leiding
-  Pulsschakelaar
-  Enkelpolige schakelaar
-  Serieschakelaar (2 schak. in 1 inbouwdoos)
-  Wisselschakelaar (hotelschakelaar)
-  Enkele wandcontactdoos
-  Enkele wandcontactdoos e-rad 200+
-  Dubbele wandcontactdoos (vlakmontage dmv duodoos)
-  Dubbele wandcontactdoos tbv vloerverw.verdeler
-  Dubbele wandcontactdoos (half opbouw)
-  Enkele wandcontactdoos wtw unit 1500+
-  Enkele wandcontactdoos wasmachine 1200+
-  Enkele wandcontactdoos droger 1200+
-  Aansluitpunt wandlichtpunt 1800+
-  Bedrade leiding co2 1500+
-  Groepenkast
-  Videofoon/intercom binnenpost 1500+
-  Beldrukker 1100+
-  Thermostaat 1500+
-  Aarding
-  Rookmelder 230v
-  Voeding brandklep woningen 24v
-  Aanzicht dubbele wcd
-  Aanzicht combinatie wcd+schakelaar 1050+

blad

Wisselspoor veld 6

type C / Csp optie 2.D.0.11

Datum	Status	Formaat
18-10-2023	definitief	A3

Tekeningnummer	Schaal	Fase
2750 6 UO 062	1:50	VK

Architect

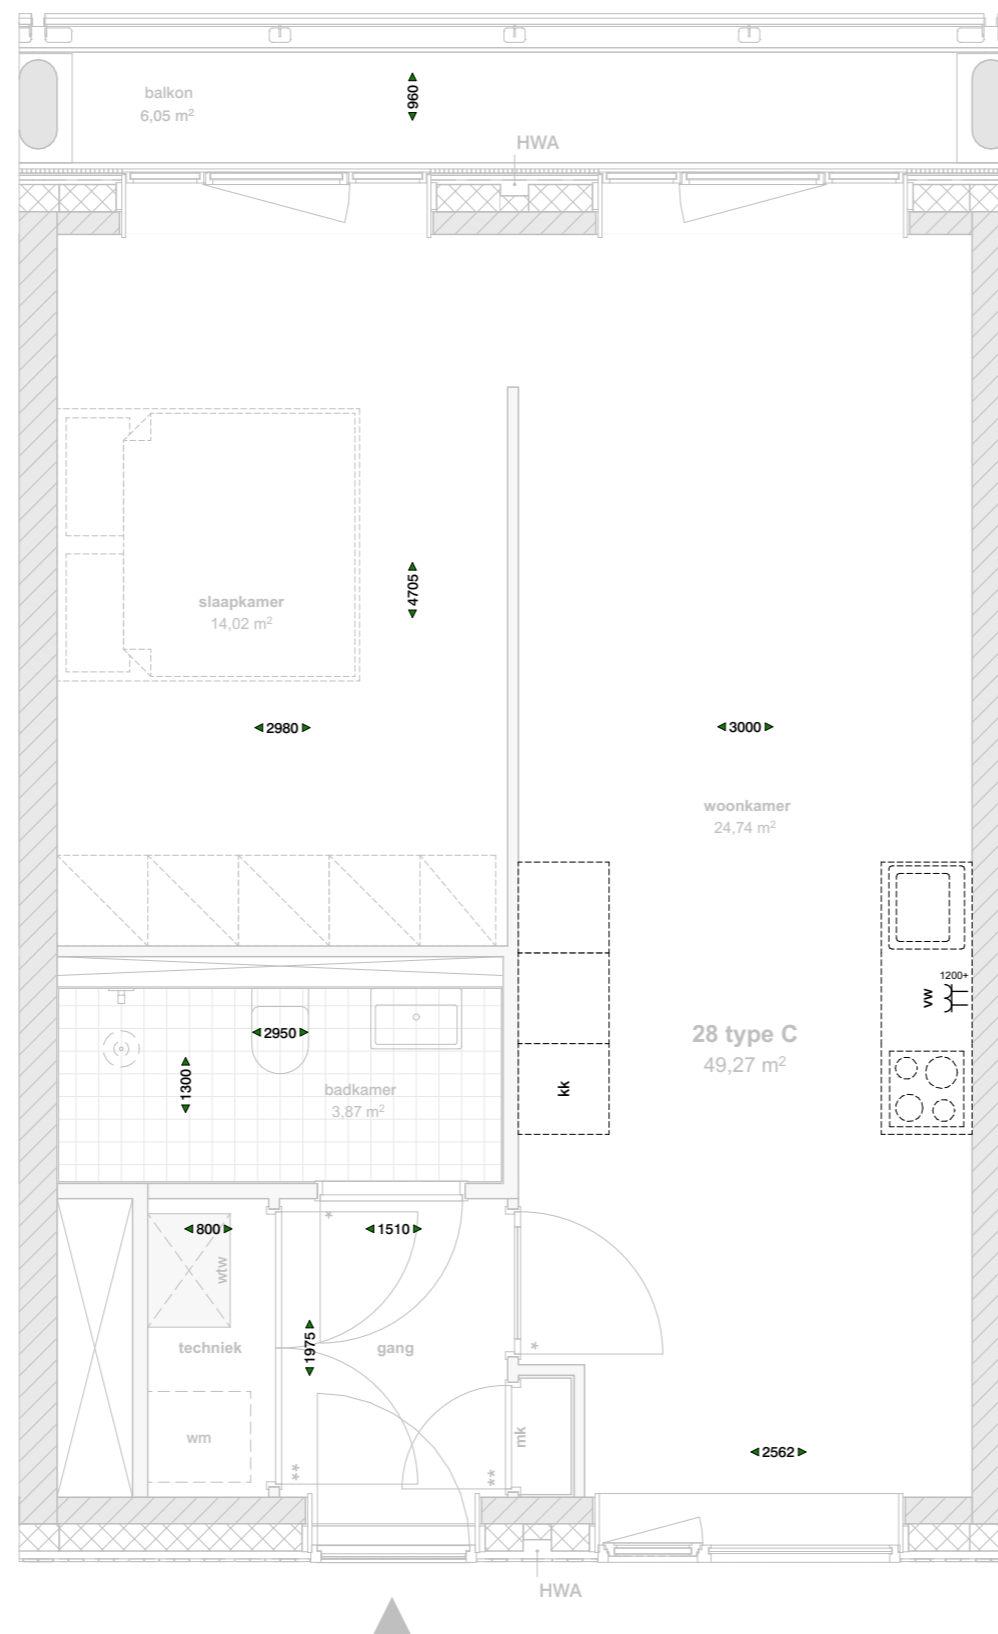
OFFICE WINHOV

Aannemer






 



 


Optie 2.D.0.11
Verplaatsen keuken opstelling.



 



 






 


 

 
 
 
 
 
 


 




Disclaimer: Het bed en de kast in de slaapkamer zijn slechts ter indicatie van de ruimte ingetekend en worden niet meegeleverd.



Renvooi bouwkundig

-  Prefab beton
-  Kalkzandsteen
-  Cellenbeton
-  Metal stud voorzetwand
-  Isolatie
-  Vloertegelwerk
-  Entree
-  30 Minuten WBDO zelfsluitend
-  Kozijn voorzien van bovenlicht, glas
-  Kozijn voorzien van bovenlicht, paneel

Renvooi installaties

-  HWA Hemelwaterafvoer
-  Opstelplaats wasmachine + droger
-  Opstelplaats WTW
-  Ventilatiepunt
-  Plafondlichtpunt
-  Armatuur, downlighter- inbouw, zwart
-  Perilex koken 2x230V 19mm
-  Loze leiding
-  Pulsschakelaar
-  Enkelpolige schakelaar
-  Serieschakelaar (2 schak. in 1 inbouwdoos)
-  Wisselschakelaar (hotelschakelaar)
-  Enkele wandcontactdoos
-  Enkele wandcontactdoos e-rad 200+
-  Dubbele wandcontactdoos (vlakmontage dmv duodoos)
-  Dubbele wandcontactdoos tbv vloerverw.verdeler
-  Dubbele wandcontactdoos (half opbouw)
-  Enkele wandcontactdoos wtw unit 1500+
-  Enkele wandcontactdoos wasmachine 1200+
-  Enkele wandcontactdoos droger 1200+
-  Aansluitpunt wandlichtpunt 1800+
-  Bedrade leiding co2 1500+
-  Groepenkast
-  Videofoon/intercom binnenpost 1500+
-  Beldrukker 1100+
-  Thermostaat 1500+
-  Aarding
-  Rookmelder 230v
-  Voeding brandklep woningen 24v
-  Aanzicht dubbele wcd
-  Aanzicht combinatie wcd+schakelaar 1050+

blad

Wisselspoor veld 6

type C / Csp optie 2.D.0.11

Datum	Status	Formaat
18-10-2023	definitief	A3

Tekeningnummer	Schaal	Fase
2750 6 UO 062	1:50	VK

Architect

OFFICE WINHOV

Aannemer



Optie 2.D.0.11
Verplaatsen keuken opstelling.

Disclaimer: Het bed en de kast in de slaapkamer zijn slechts ter indicatie van de ruimte ingetekend en worden niet meegeleverd.