




 
 
 









 
 





 


  


 
 











Renvooi bouwkundig

-  Prefab beton
-  Kalkzandsteen
-  Cellenbeton
-  Metal stud voorzetwand
-  Isolatie
-  Vloertegelwerk
-  Entree
-  30 Minuten WBDBO zelfsluitend
-  Kozijn voorzien van bovenlicht, glas
-  Kozijn voorzien van bovenlicht, paneel

Renvooi installaties

-  HWA Hemelwaterafvoer
-  wm Opstelplaats wasmachine + droger
-  wtw Opstelplaats WTW
-  Ventilatiepunt
-  Plafondlichtpunt
-  Armatuur, downlighter- inbouw, zwart
-  Perilex koken 2x230V 19mm
-  Loze leiding
-  Pulsschakelaar
-  Enkelpolige schakelaar
-  Serieschakelaar (2 schak. in 1 inbouwdoos)
-  Wisselschakelaar (hotelschakelaar)
-  Enkele wandcontactdoos
-  e-rad Enkele wandcontactdoos e-rad 200+
-  Dubbele wandcontactdoos (vlakmontage dmv duodoos)
-  Dubbele wandcontactdoos tbv vloerverw.verdeler
-  Dubbele wandcontactdoos (half opbouw)
-  e-wtw Enkele wandcontactdoos wtw unit 1500+
-  wm Enkele wandcontactdoos wasmachine 1200+
-  dr Enkele wandcontactdoos droger 1200+
-  Aansluitpunt wandlichtpunt 1800+
-  Bedrade leiding co2 1500+
-  Groepenkast
-  Videofoon/intercom binnenpost 1500+
-  Beldrukker 1100+
-  Thermostaat 1500+
-  Aarding
-  RM Rookmelder 230v
-  bk Voeding brandklep woningen 24v
-  Aanzicht dubbele wcd
-  Aanzicht combinatie wcd+schakelaar 1050+

  Bouwnummers: 7 en 16

blad

Wisselspoor veld 6

type D - begane grond

Datum	Status	Formaat
18-10-2023	definitief	A3


Tekeningnummer	Schaal	Fase
2750 6 UO 063	1:50	VK

Architect

OFFICE WINHOV

Aannemer

VAN WIJNEN

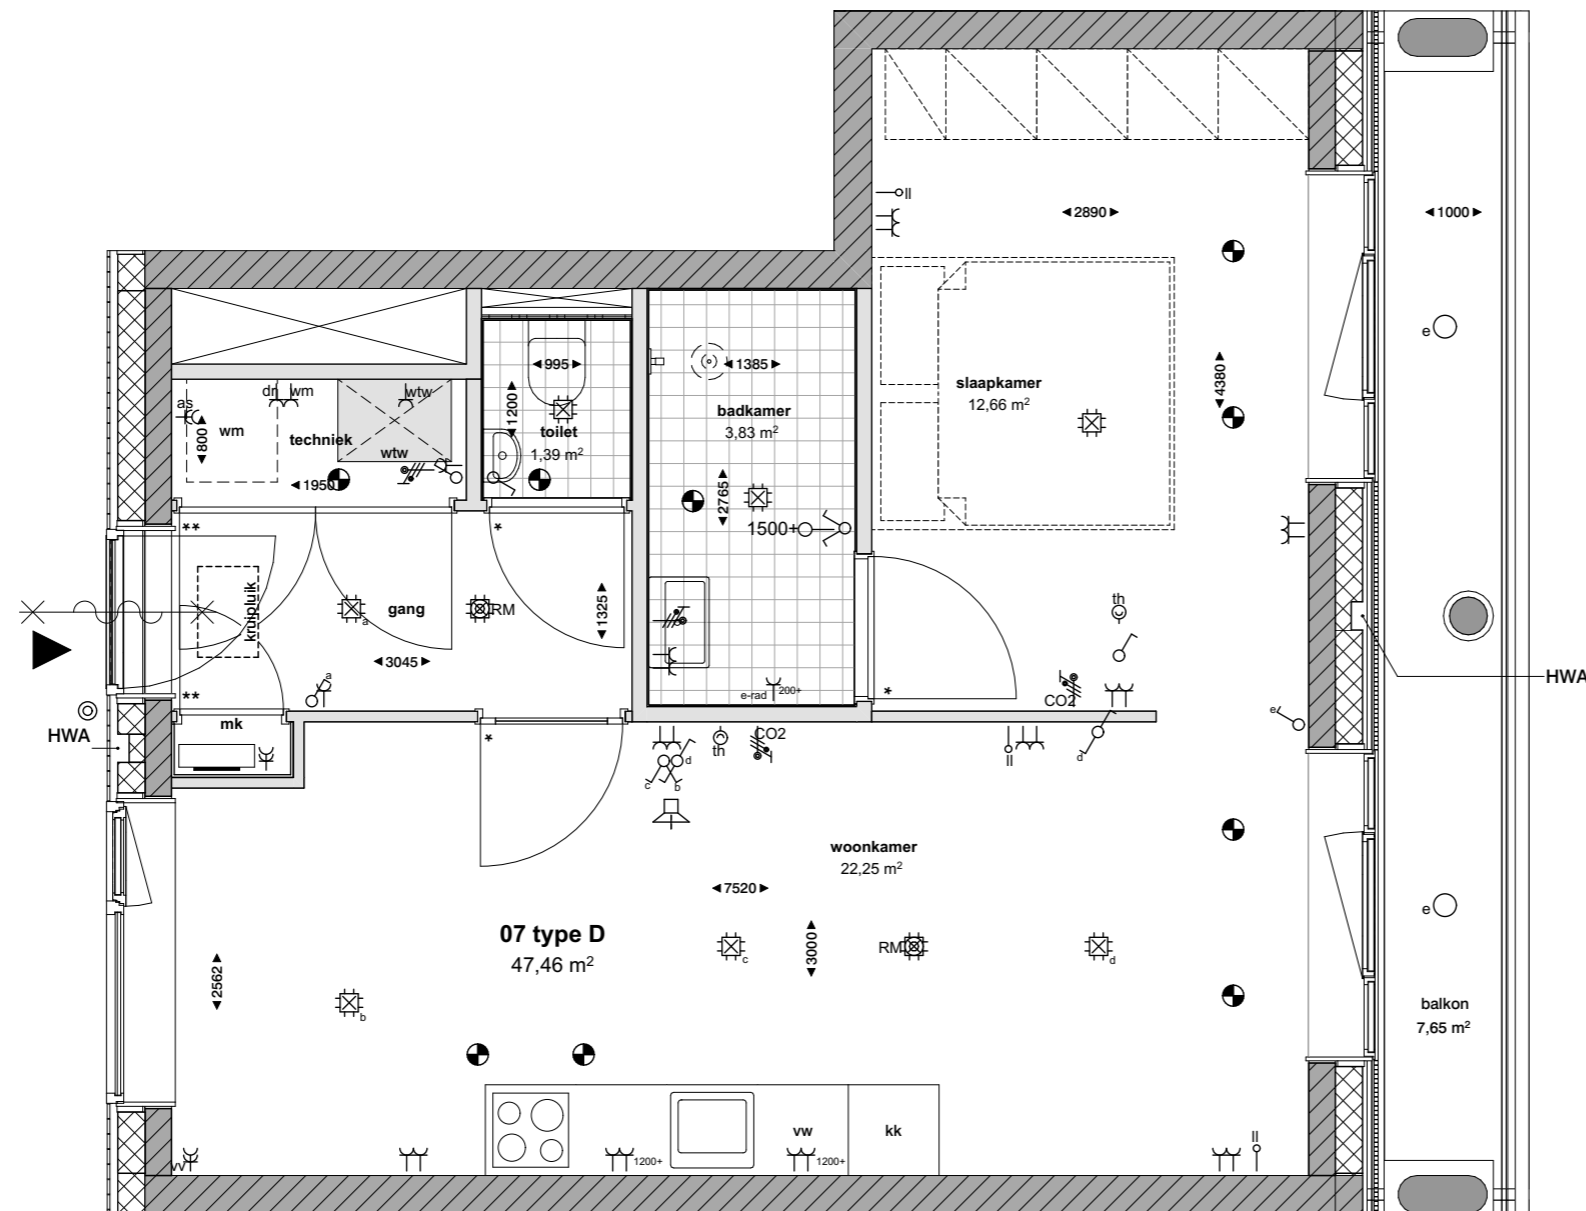

Disclaimer: Het bed en de kast in de slaapkamer zijn slechts ter indicatie van de ruimte ingetekend en worden niet meegeleverd.